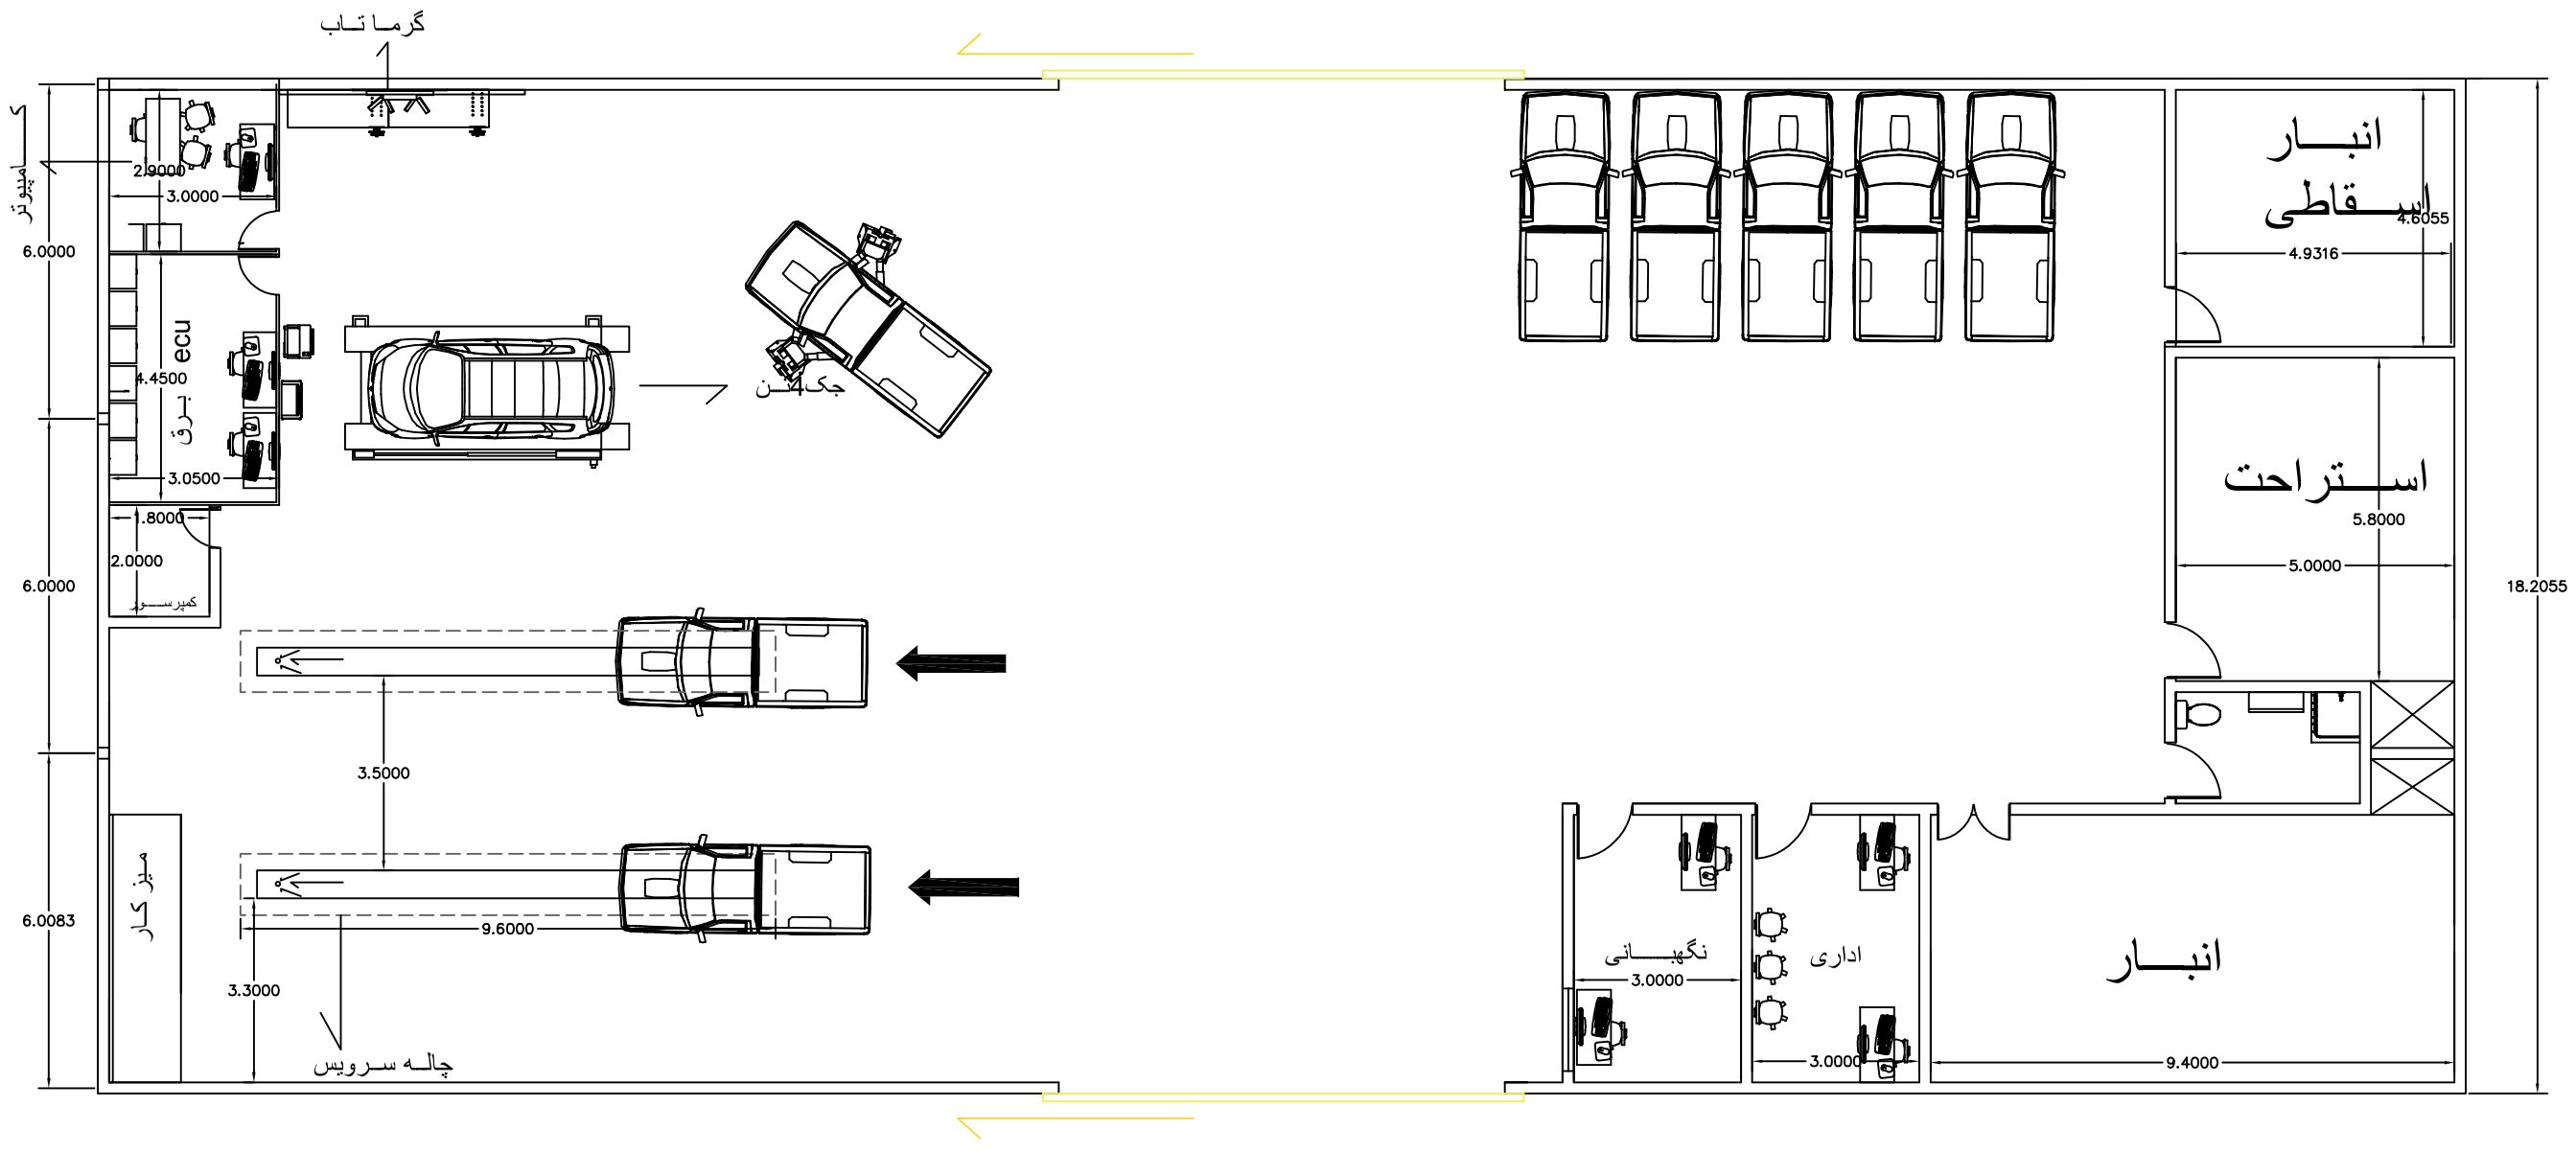

بلوار فکوری

عنوان پروژه : تعمیرگاه	پلان معماری همکف	طراح : آتلیه معماری	۲۵۵۹۴ ^	۱۸۴۴۱ ^	۴۴۴۵۱ ^ ۲۵۷۹۴ ^ ۴۱۸ :
		۴۴۵۸۲ ۲۷۴۵۵ A_P_01	کنترل:		1:100

مدیریت منابع فیزیکی
ونظارت بر طرحهای عمرانی دانشگاه