


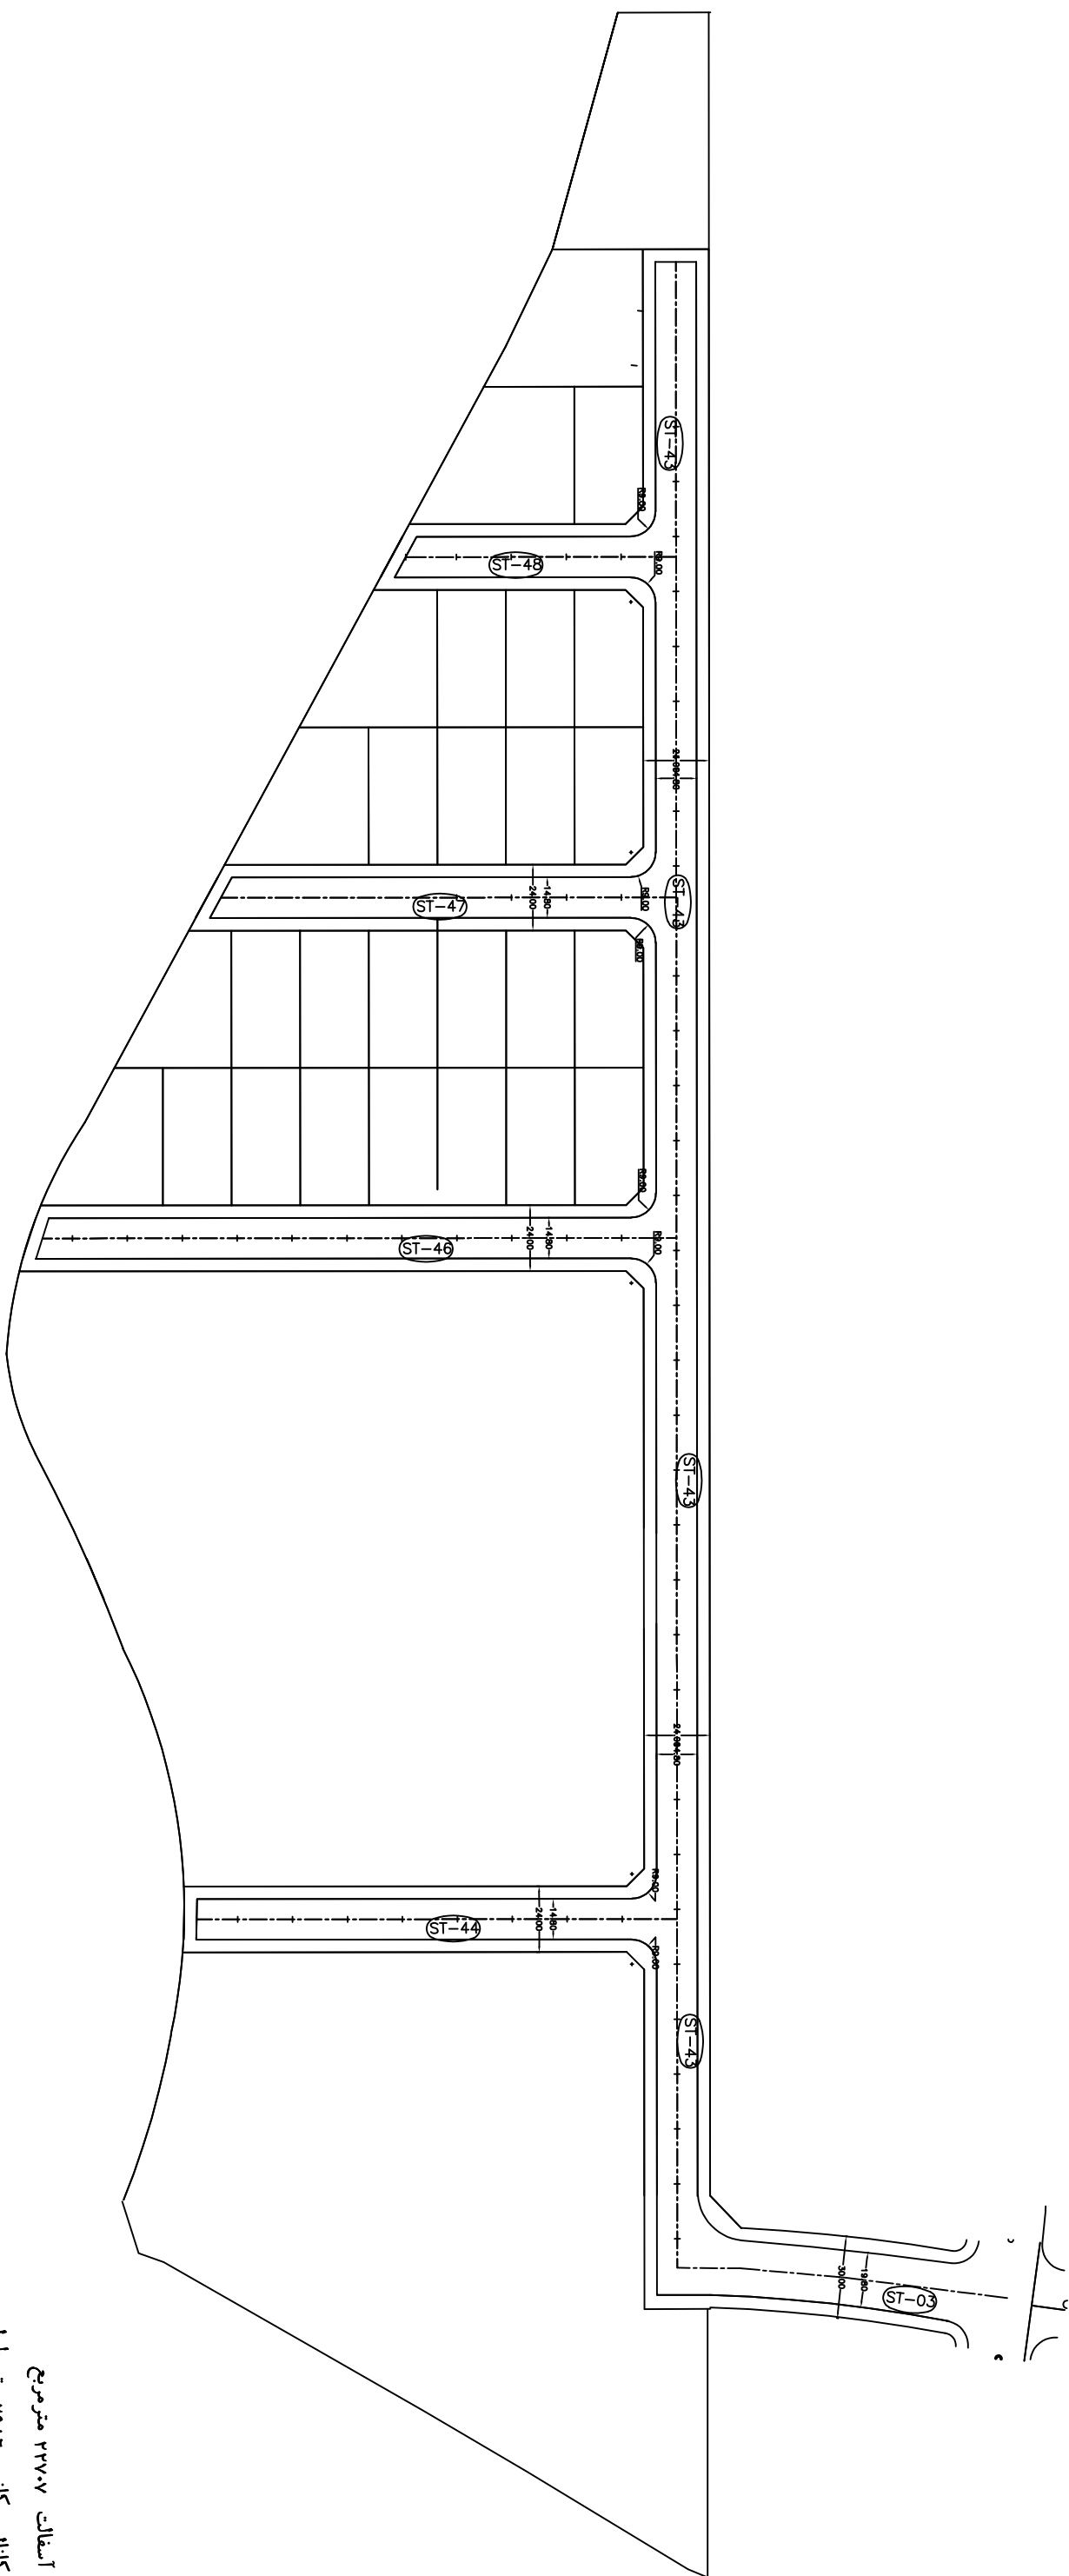

آسفالت ۲۲۷۰۷ متر مربع

کانال و کانپو ۲۹۸۶ متر طول

بیادہ رو ۷۰۱۸ متر مربع

[illegible]