






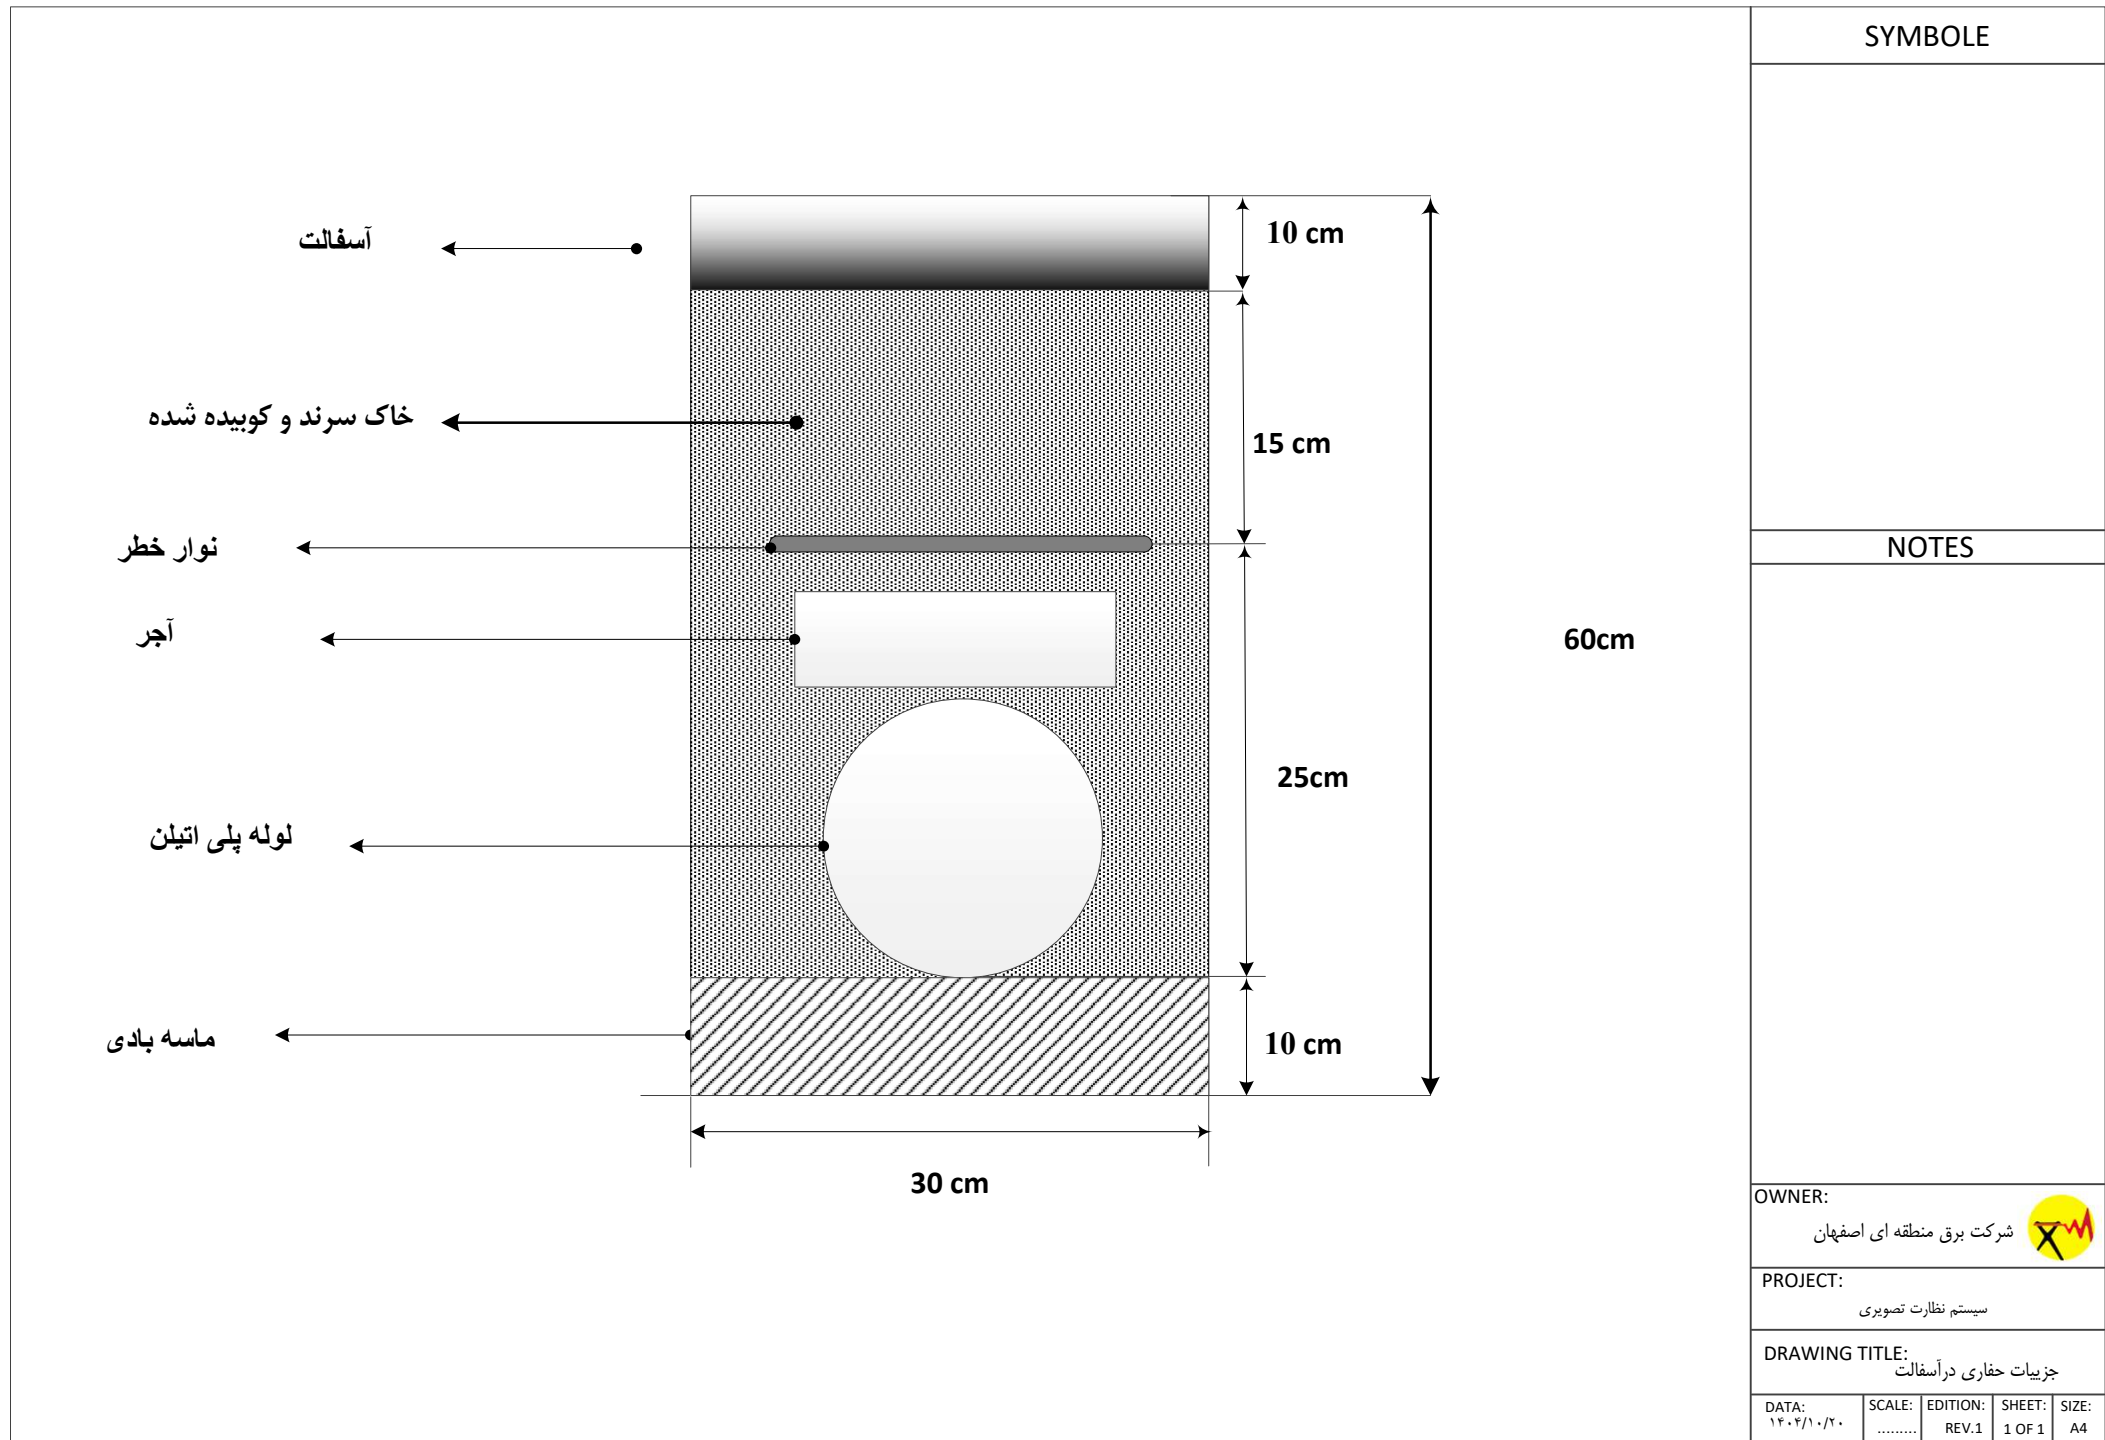

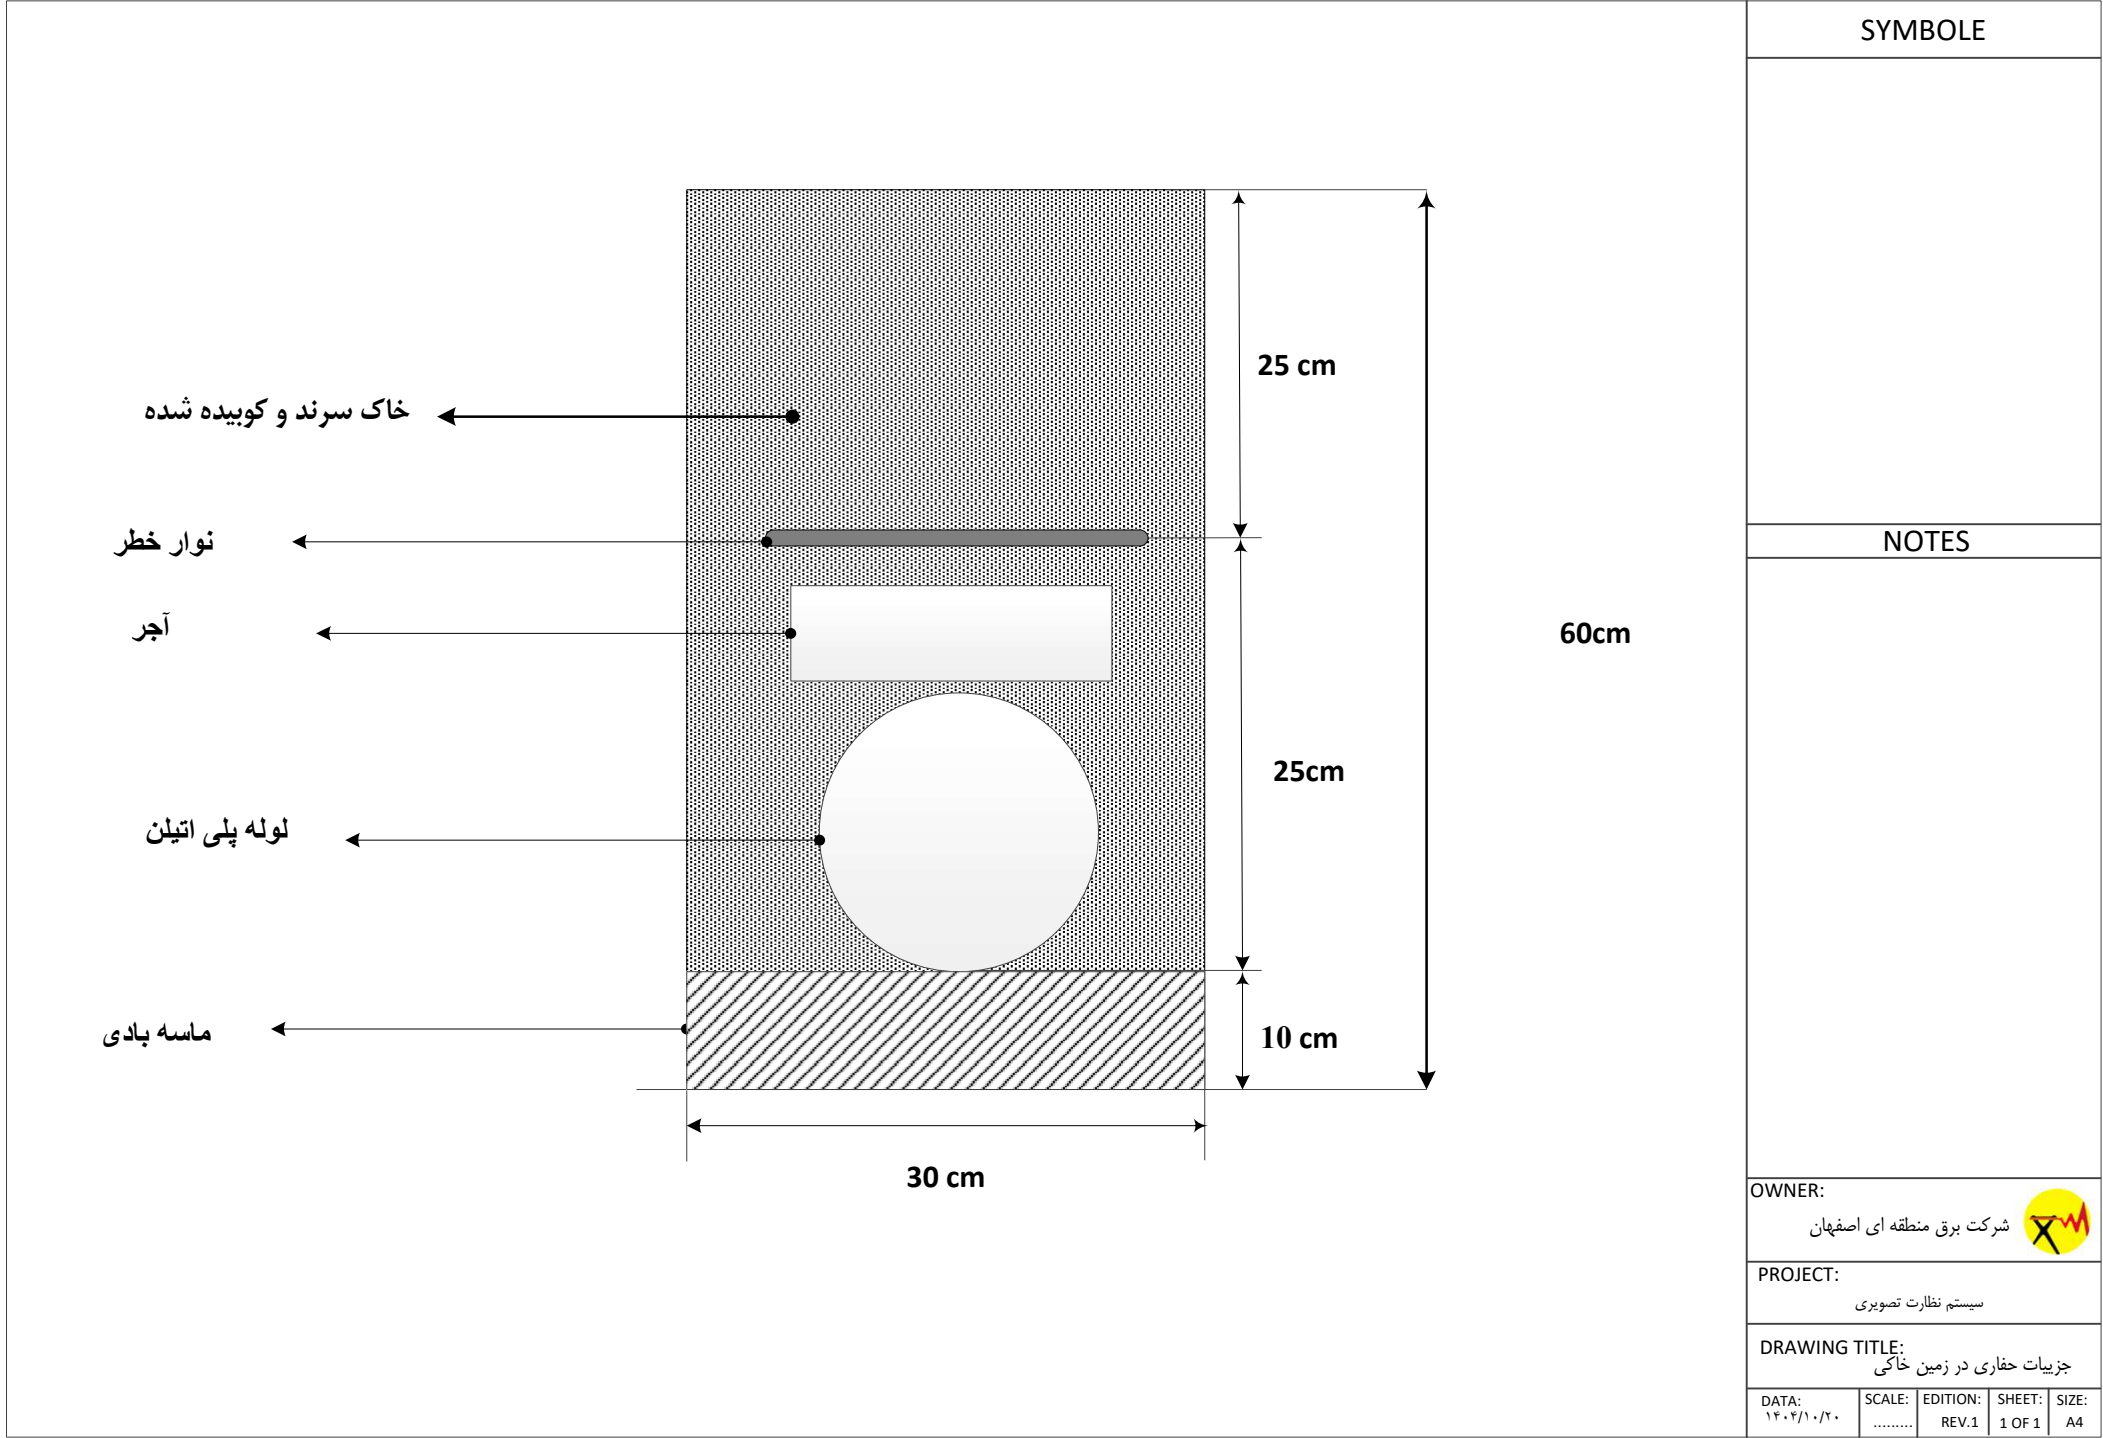

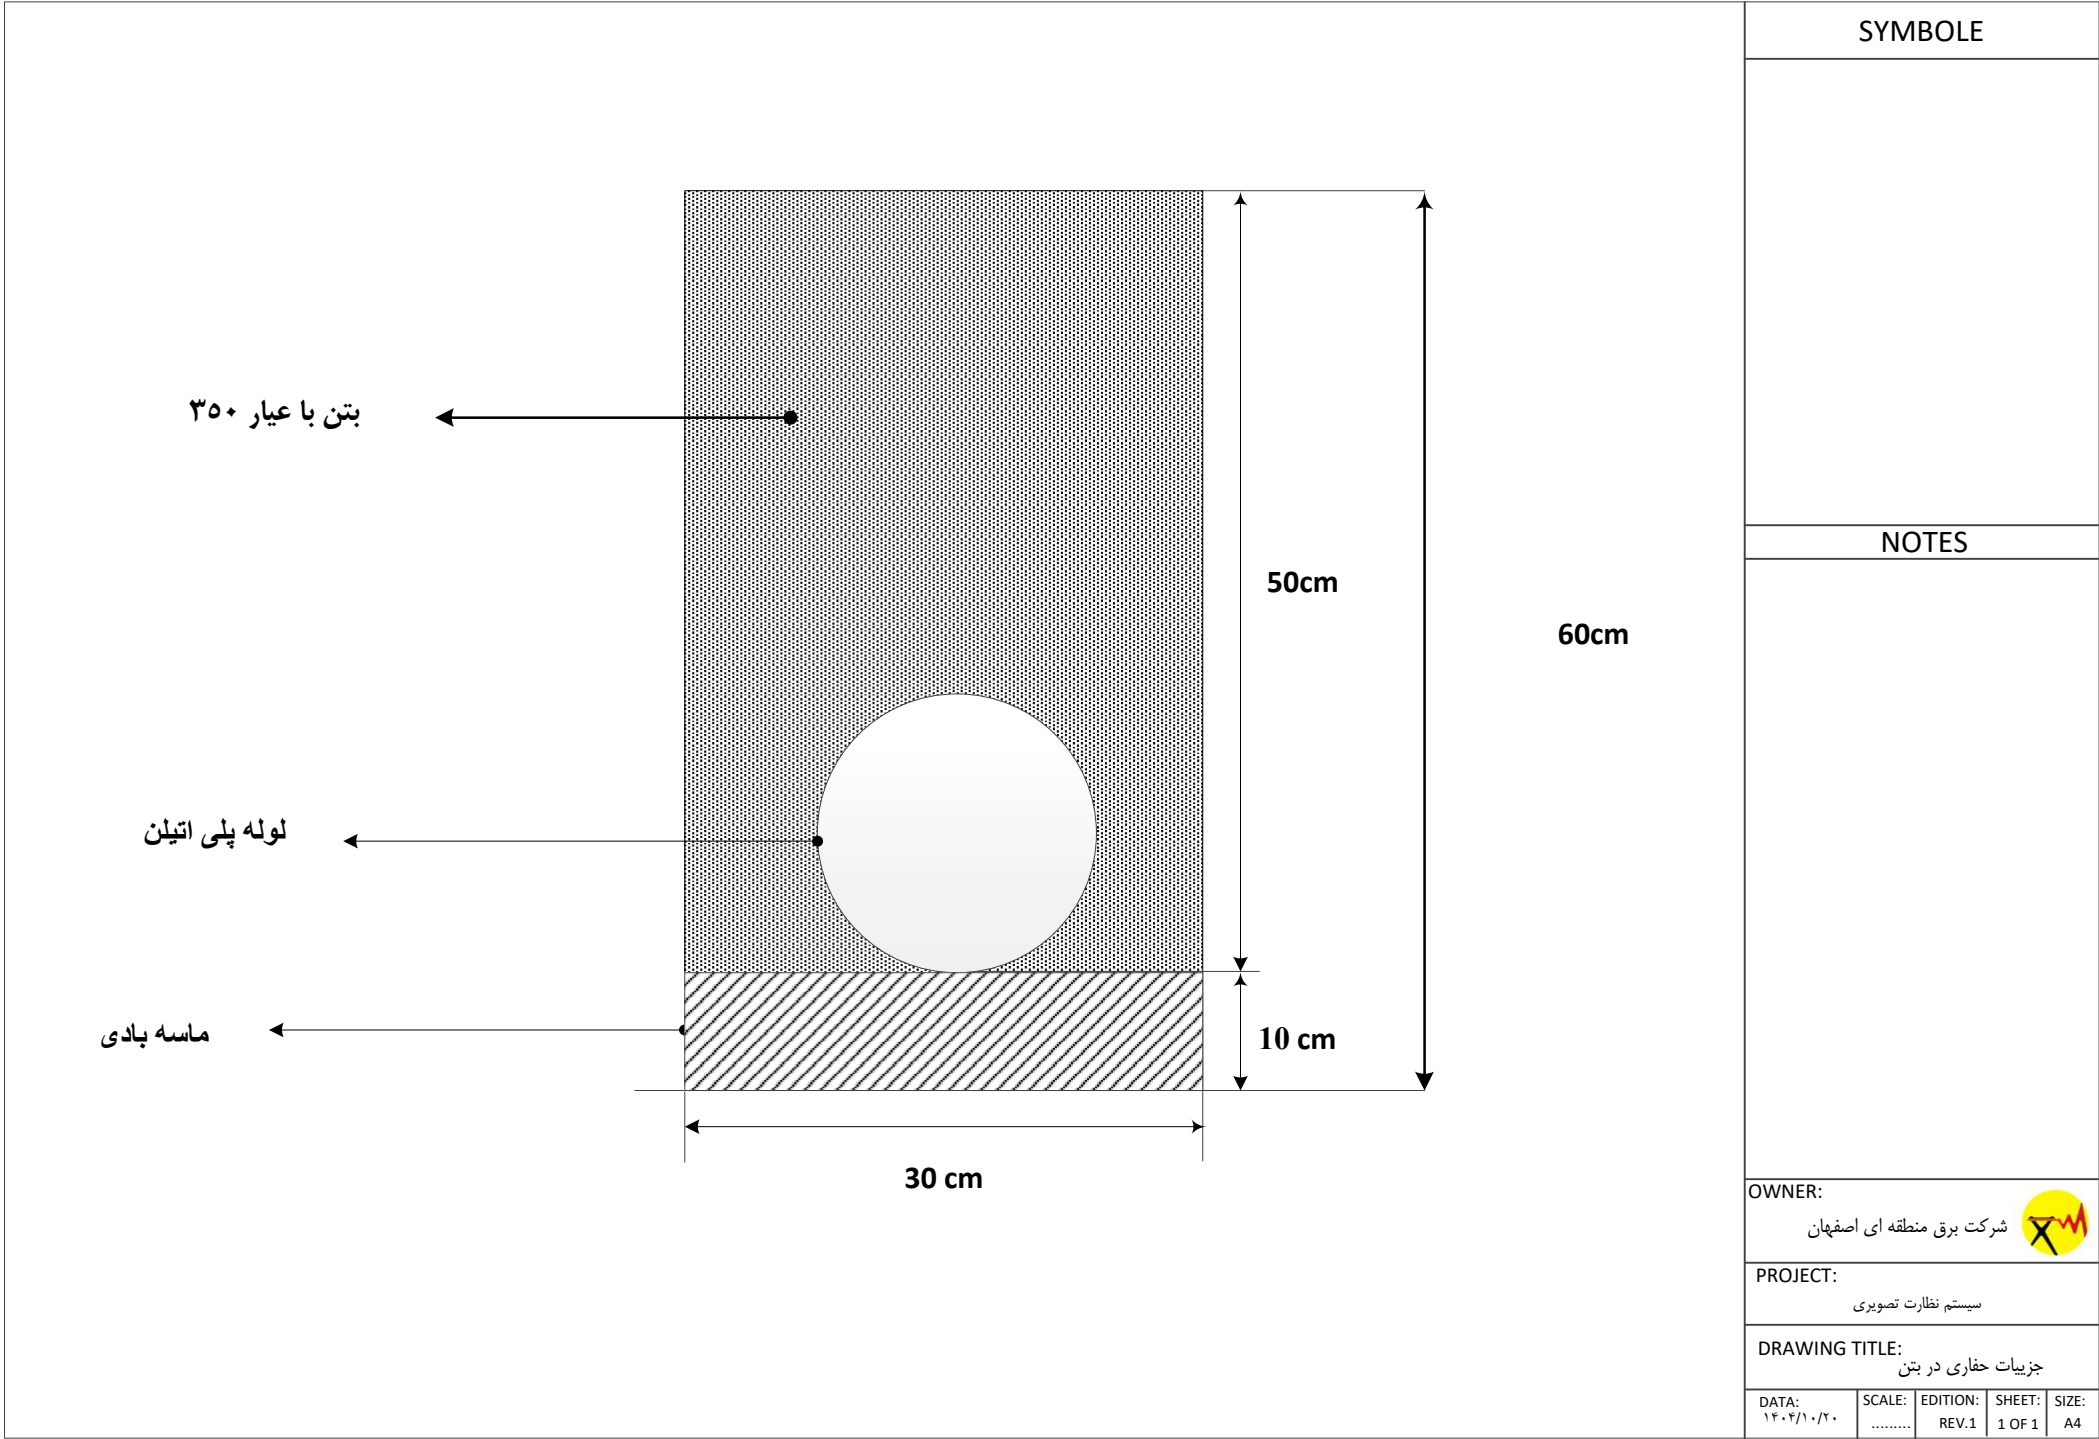

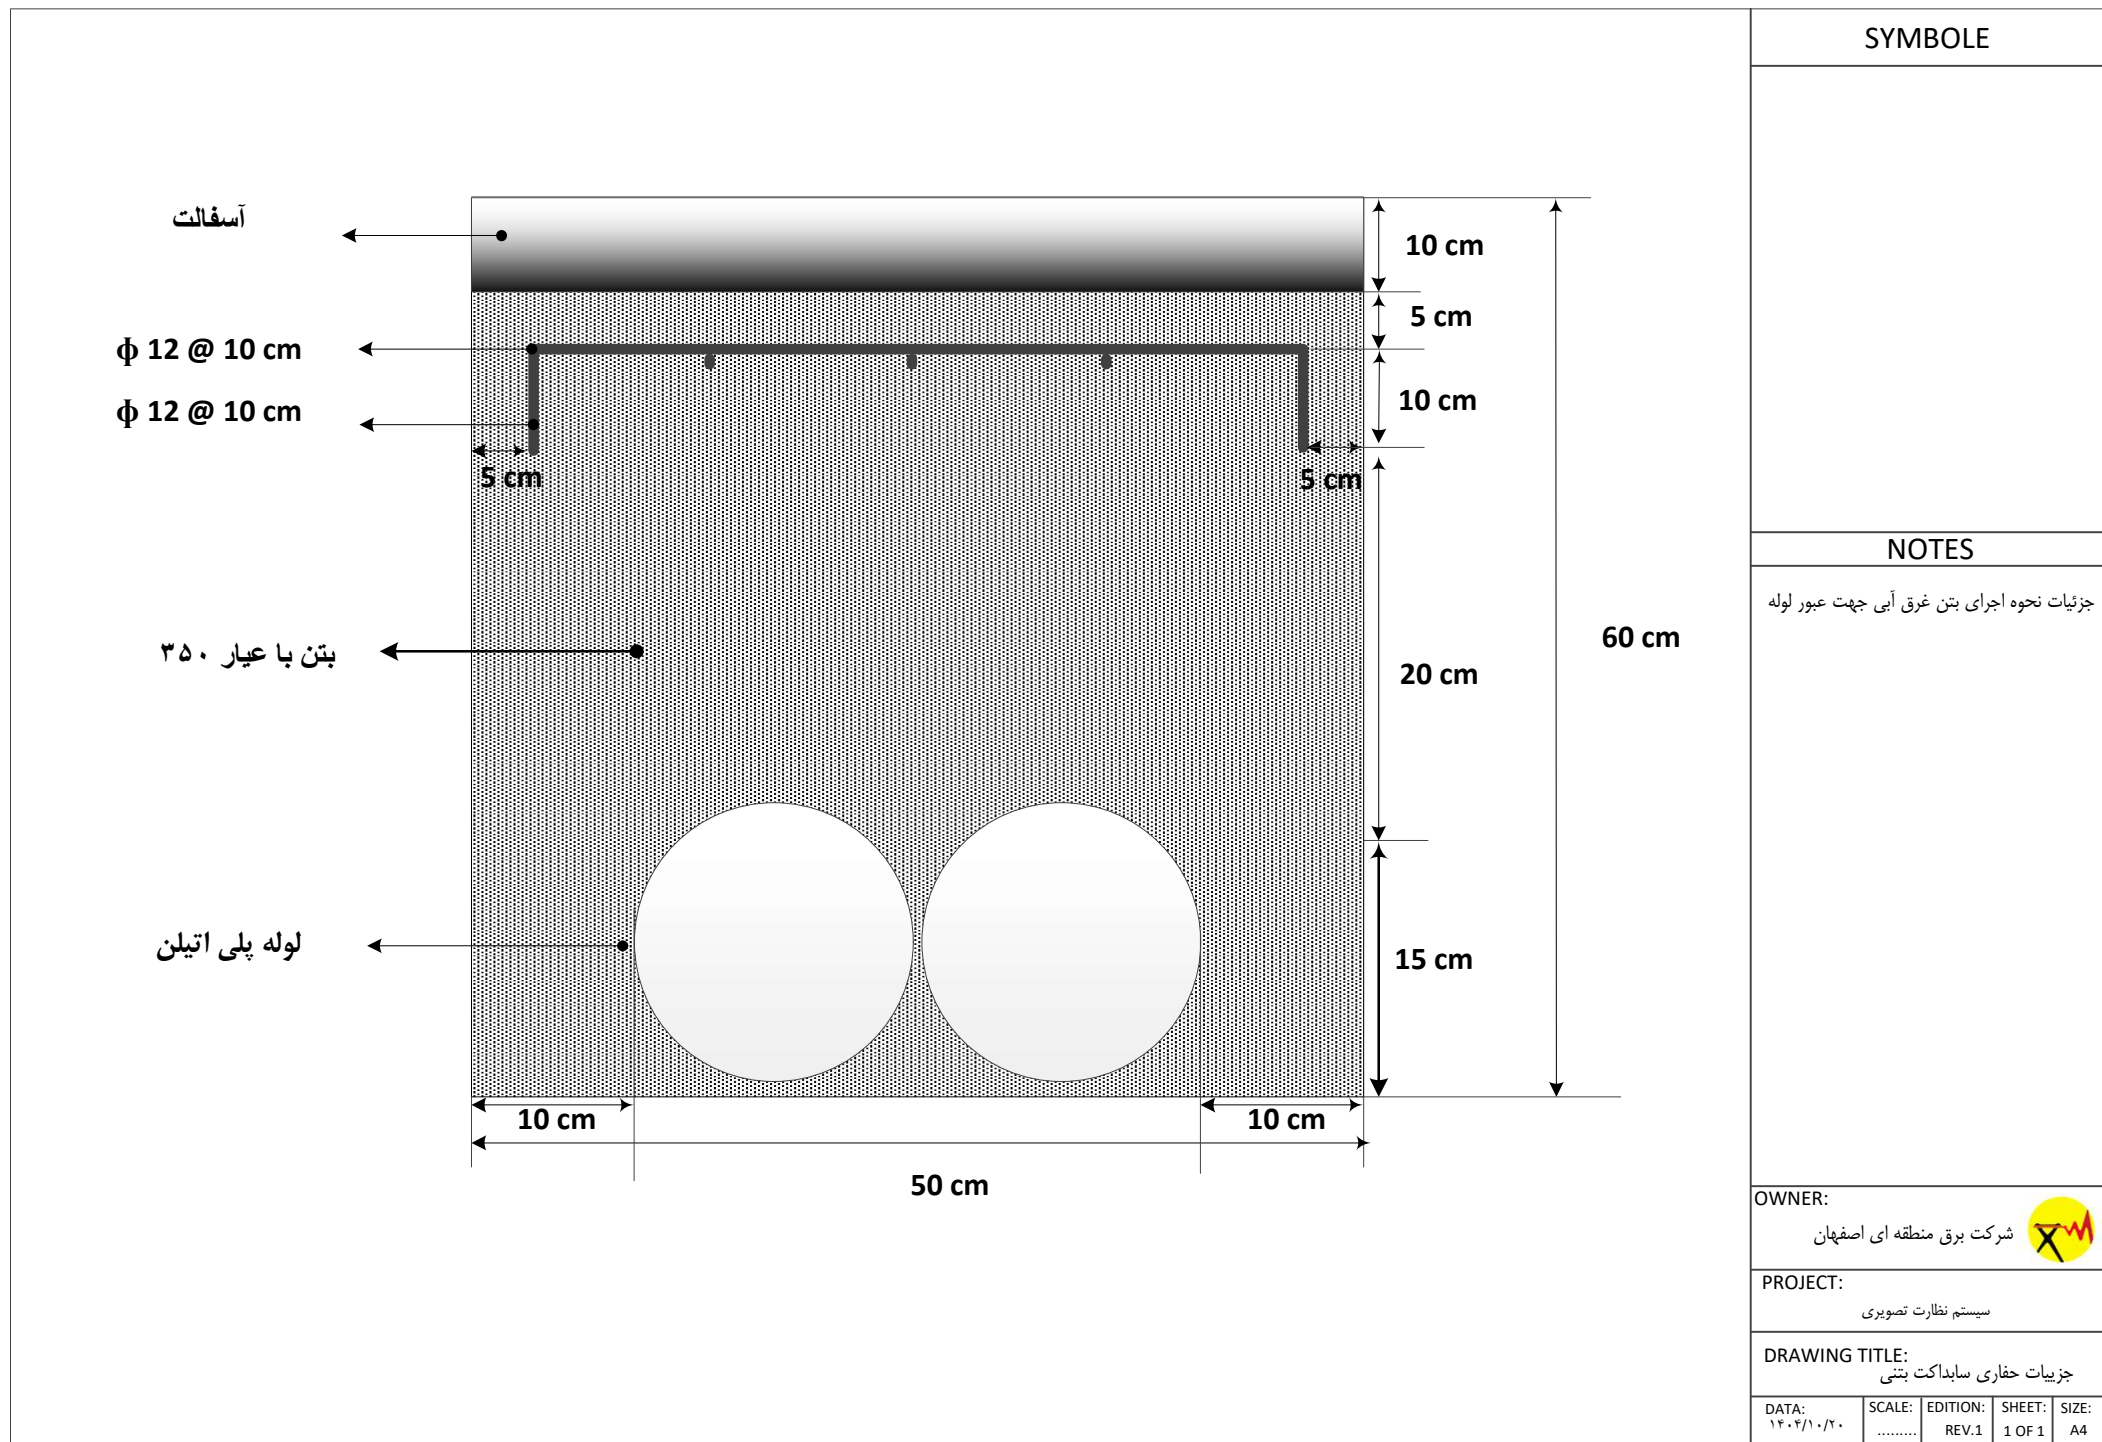

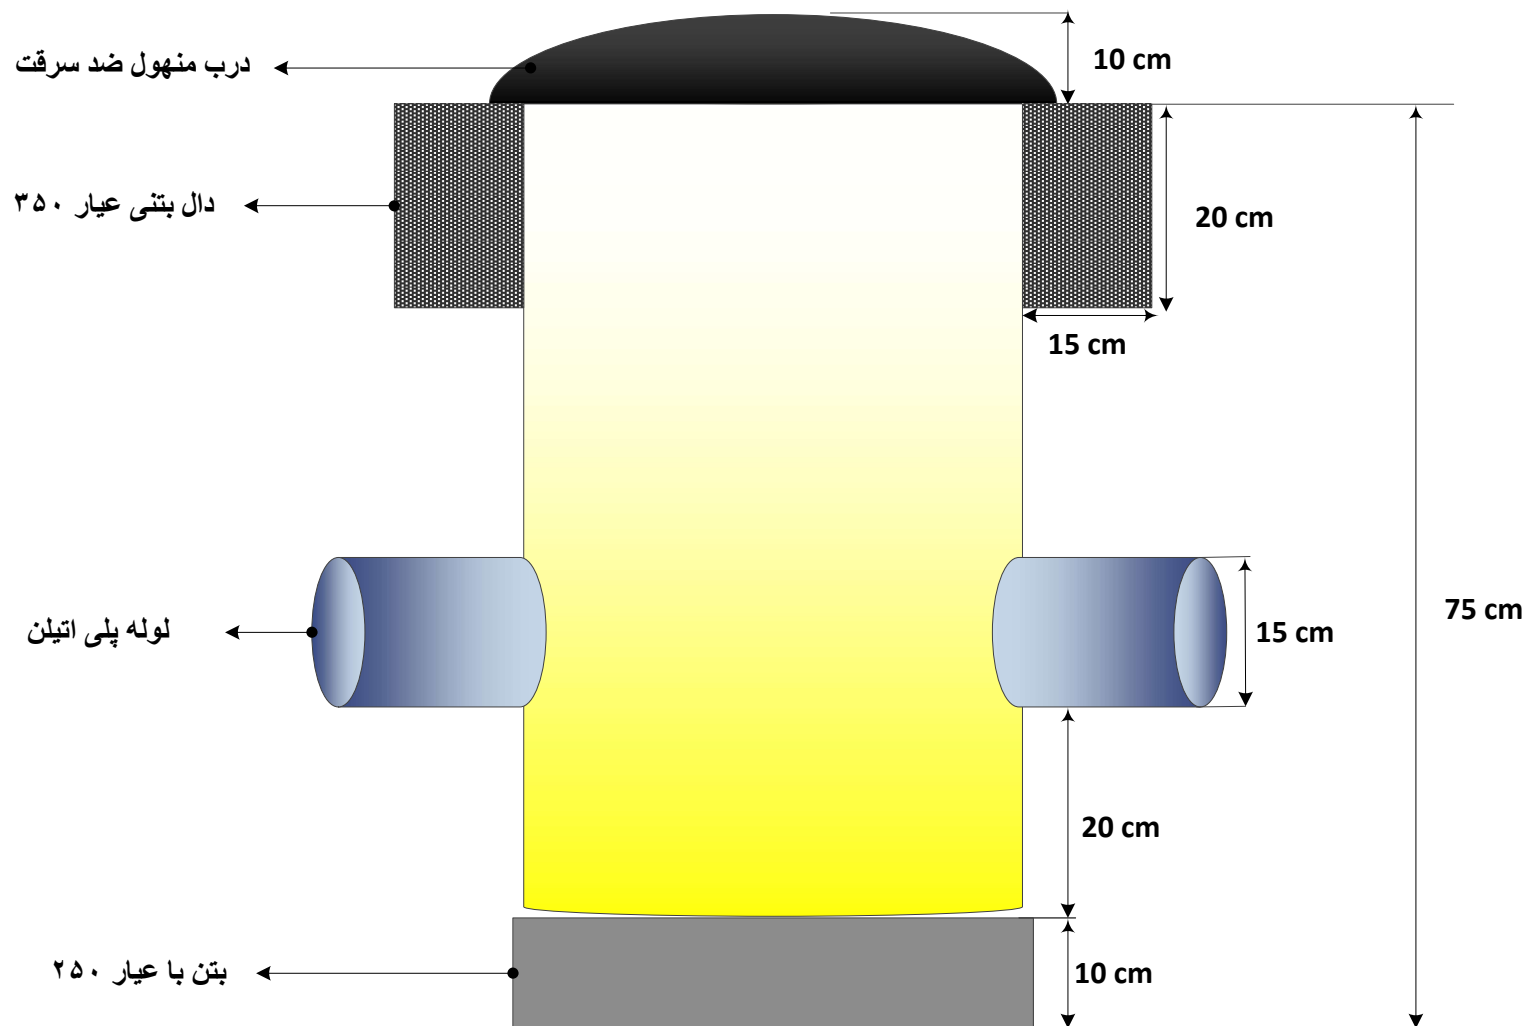

SYMBOLE

NOTES

OWNER:

شرکت برق منطقه ای اصفهان



PROJECT:

سیستم نظارت تصویری

DRAWING TITLE:

جزئیات حفاری بتن

DATA:	SCALE:	EDITION:	SHEET:	SIZE:
۱۴۰۲/۱۰/۲۰		REV.1	1 OF 1	A4