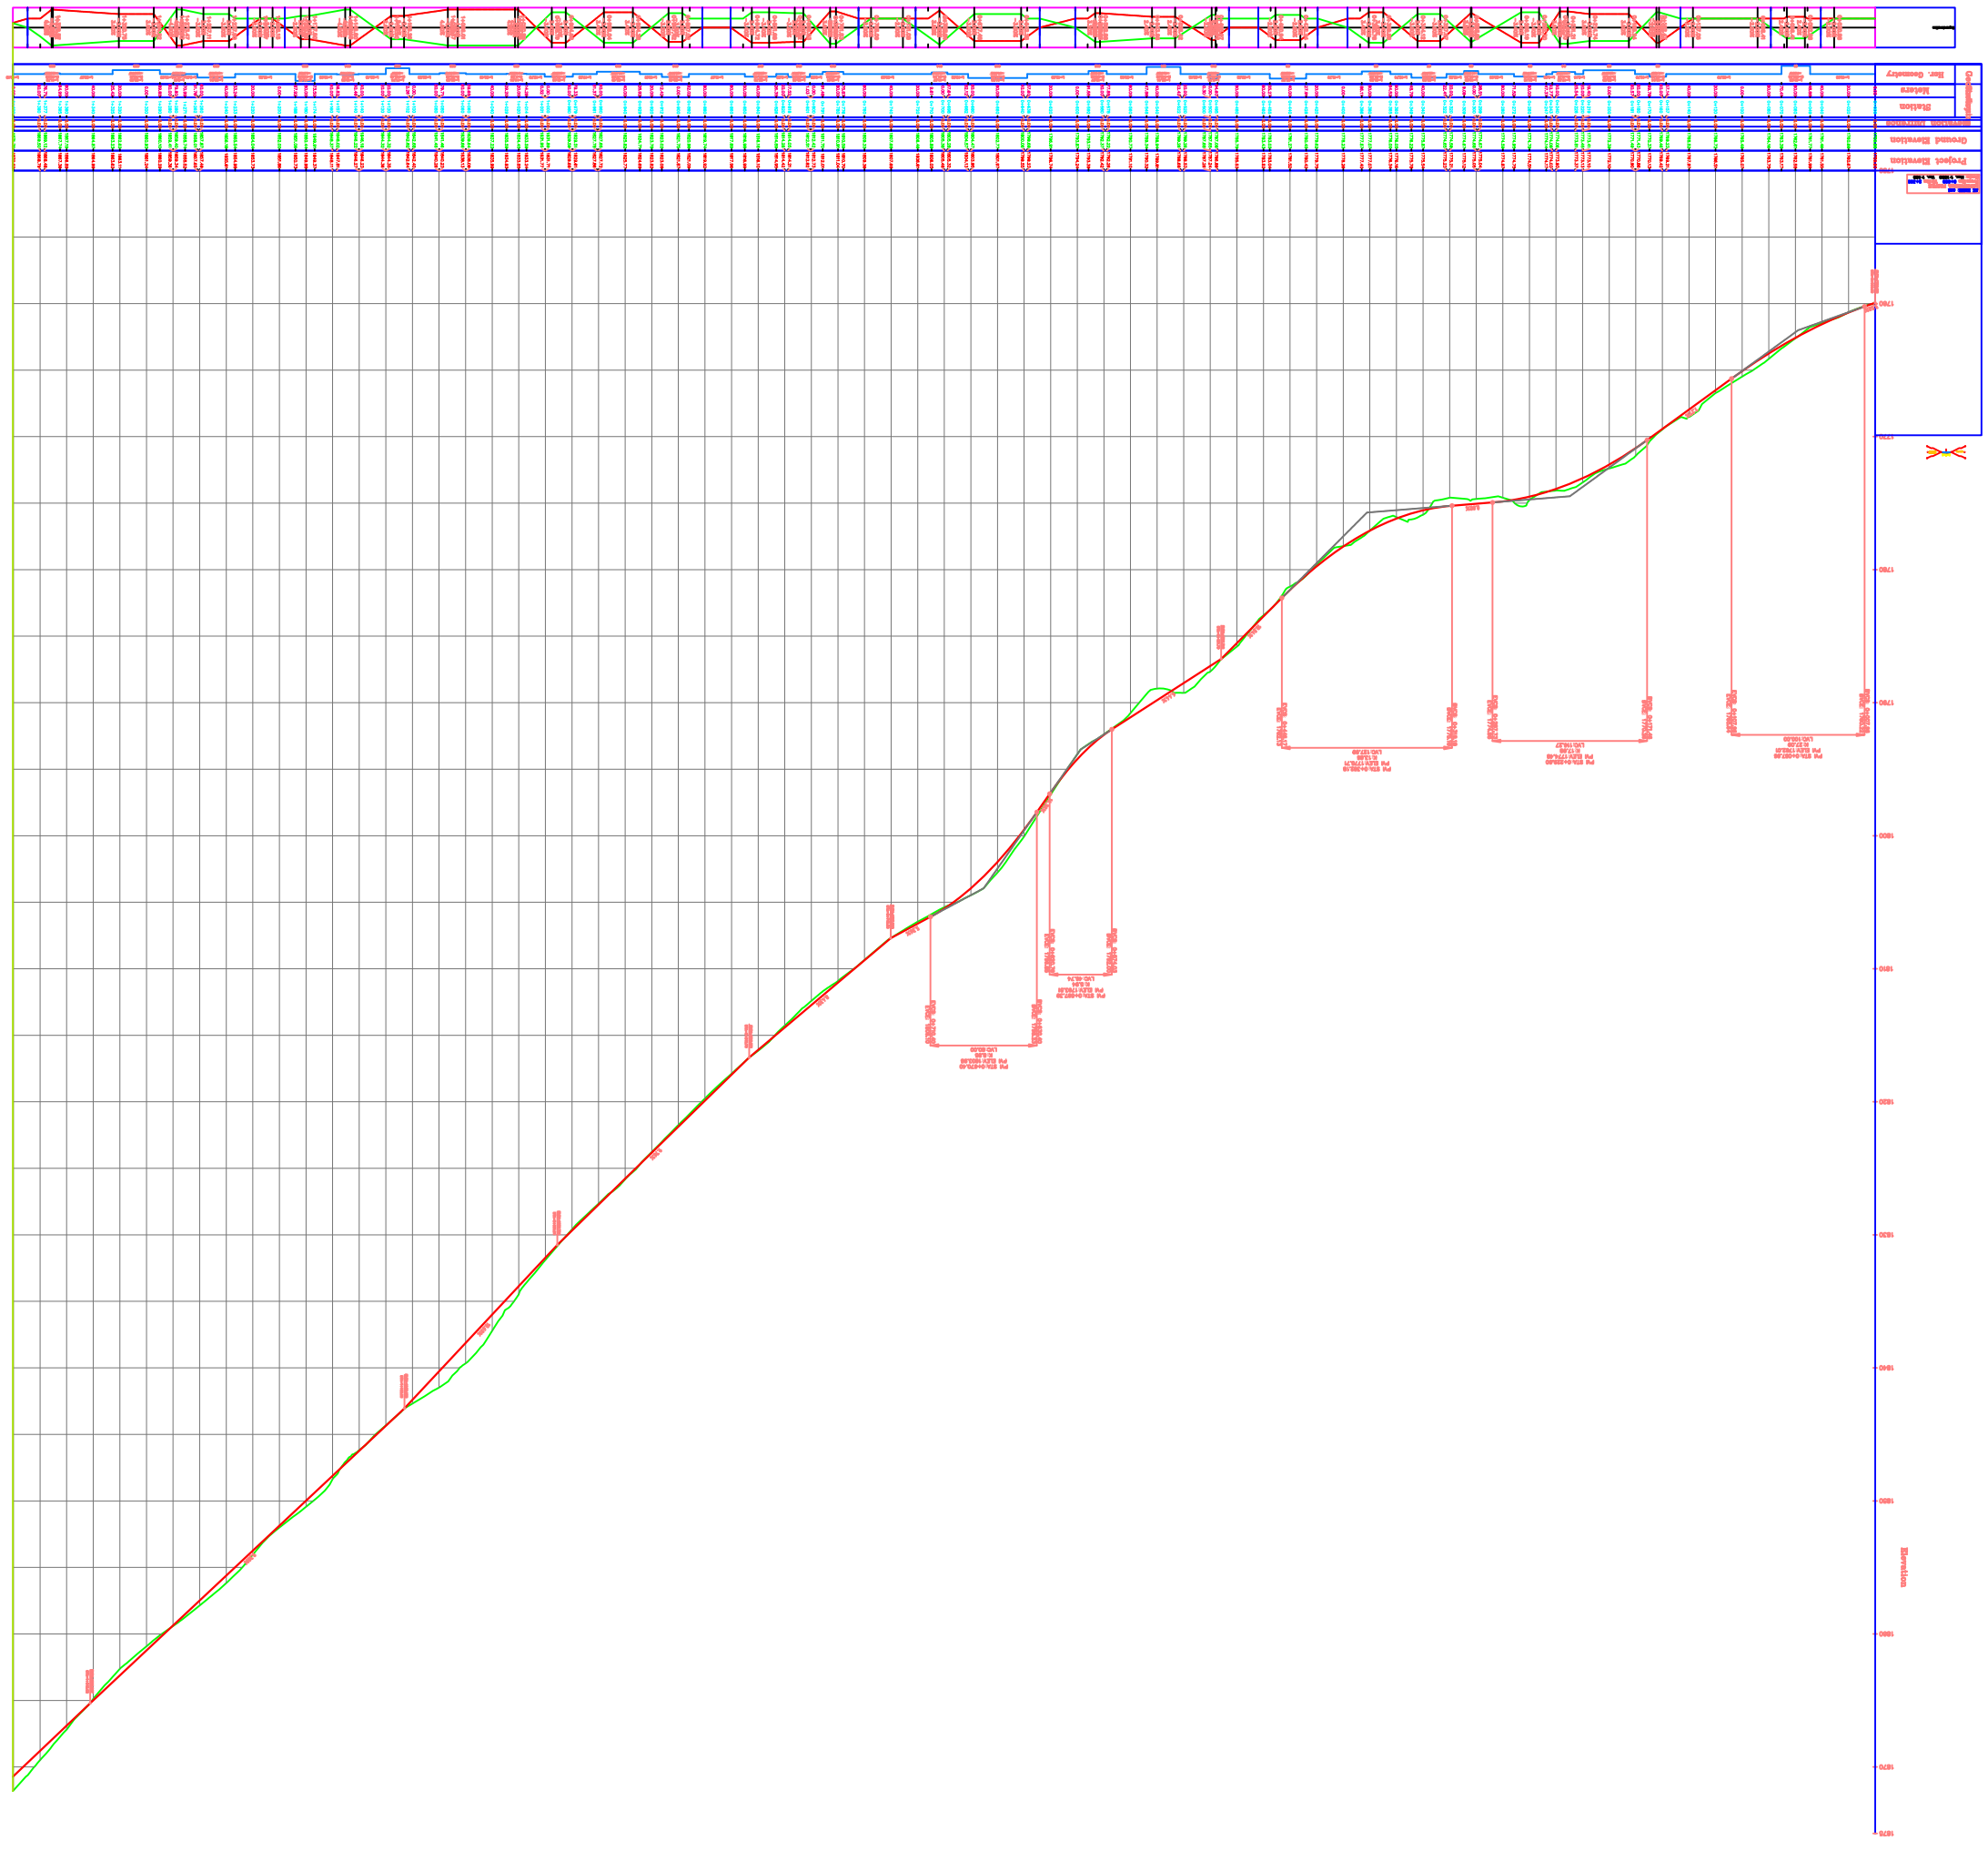

SIGN.	امضاء	DATE تاريخ	

عنوان المشروع :

انشاء الطريق السريع محطة نوفمبر كوريدور جنوب ريفا فاز ٢

CLIENT

اسقاط كوماسفا

عنوان الرسم :

رسم بروفيل طولي مسار رقم ١ كوريدور

SIGN.	امضاء	DATE تاريخ	

CHECKED

مدير المشروع
PROJ.MGR.

مدير الفرع
F.PROJ.MGR.

مدير المكتب
T.PROJ.MGR.

SIGN.	امضاء	DATE تاريخ	

مكتب استشاري مشاور قماشاب
GAMASIAB CONSULTING ENGINEERS
(سهامی خاص)

DES. BY
مصمم

DRAWN BY
رسم

CHECK. BY
مدقق

APPROVED
معتمد

كسرى نبى

كسرى نبى

دقق :

FIELD

عنوان الفني :

بروفيل طولي مسار رقم ١ كوريدور

مقياس :
SCALE:

رقم الرسم :
DWG-02

وحدة القياس :
UNIT: