




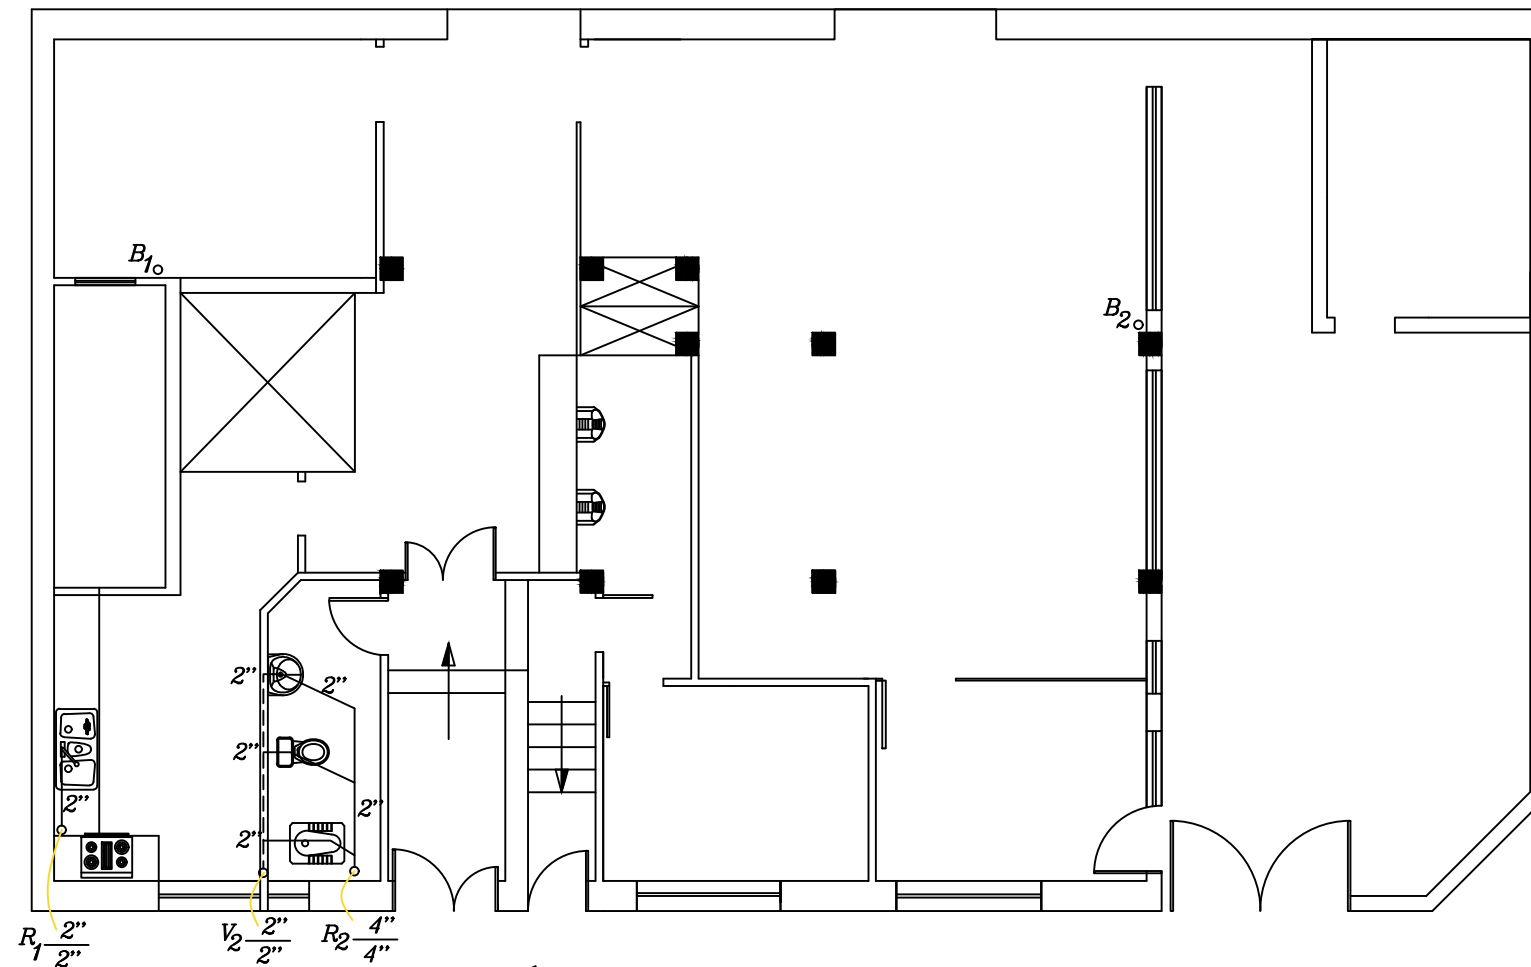

پلان طبقه همکف

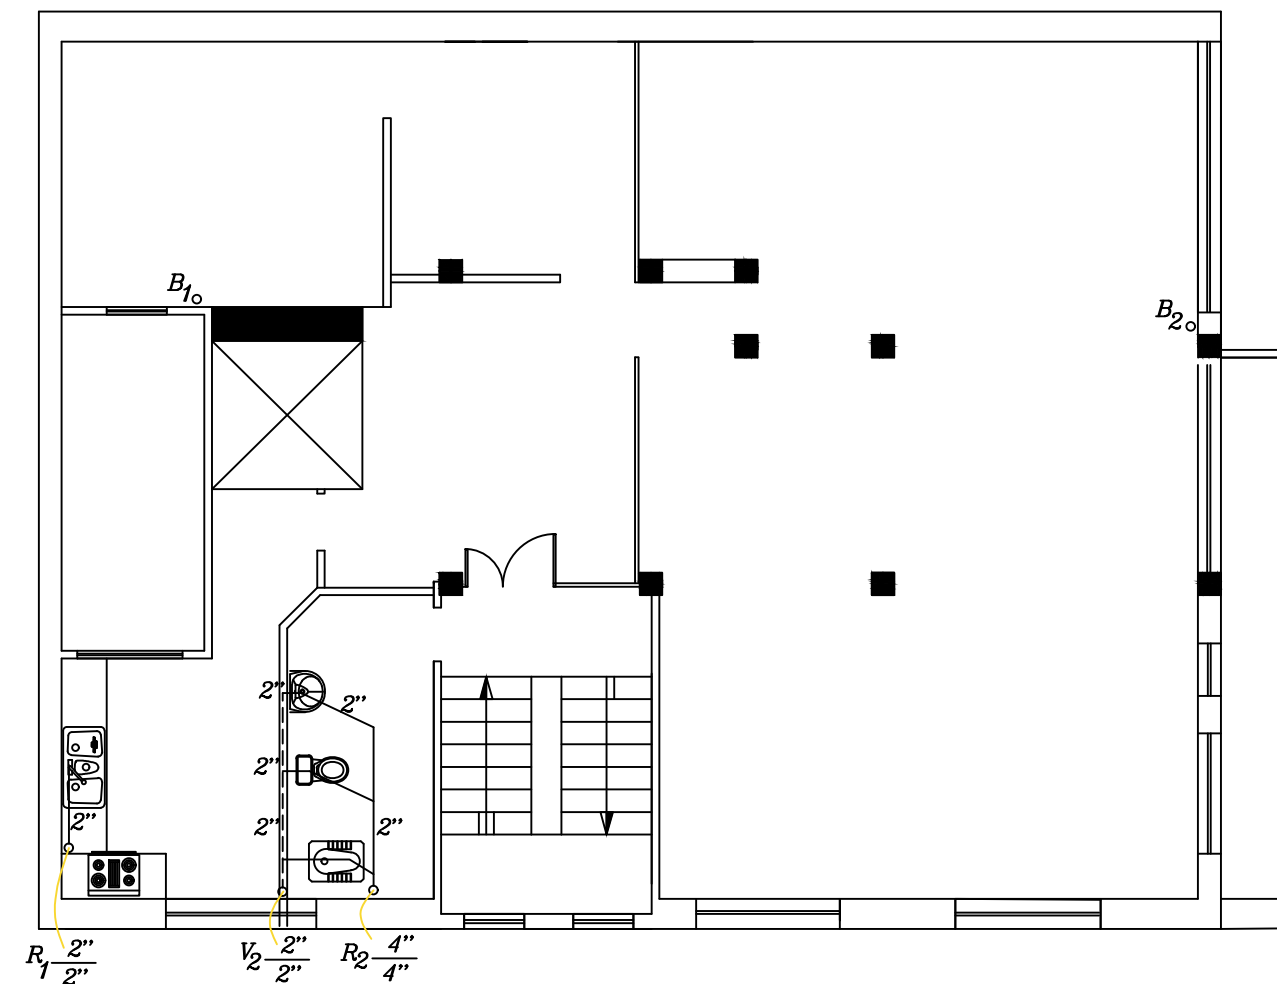

پلان طبقه اول و دوم

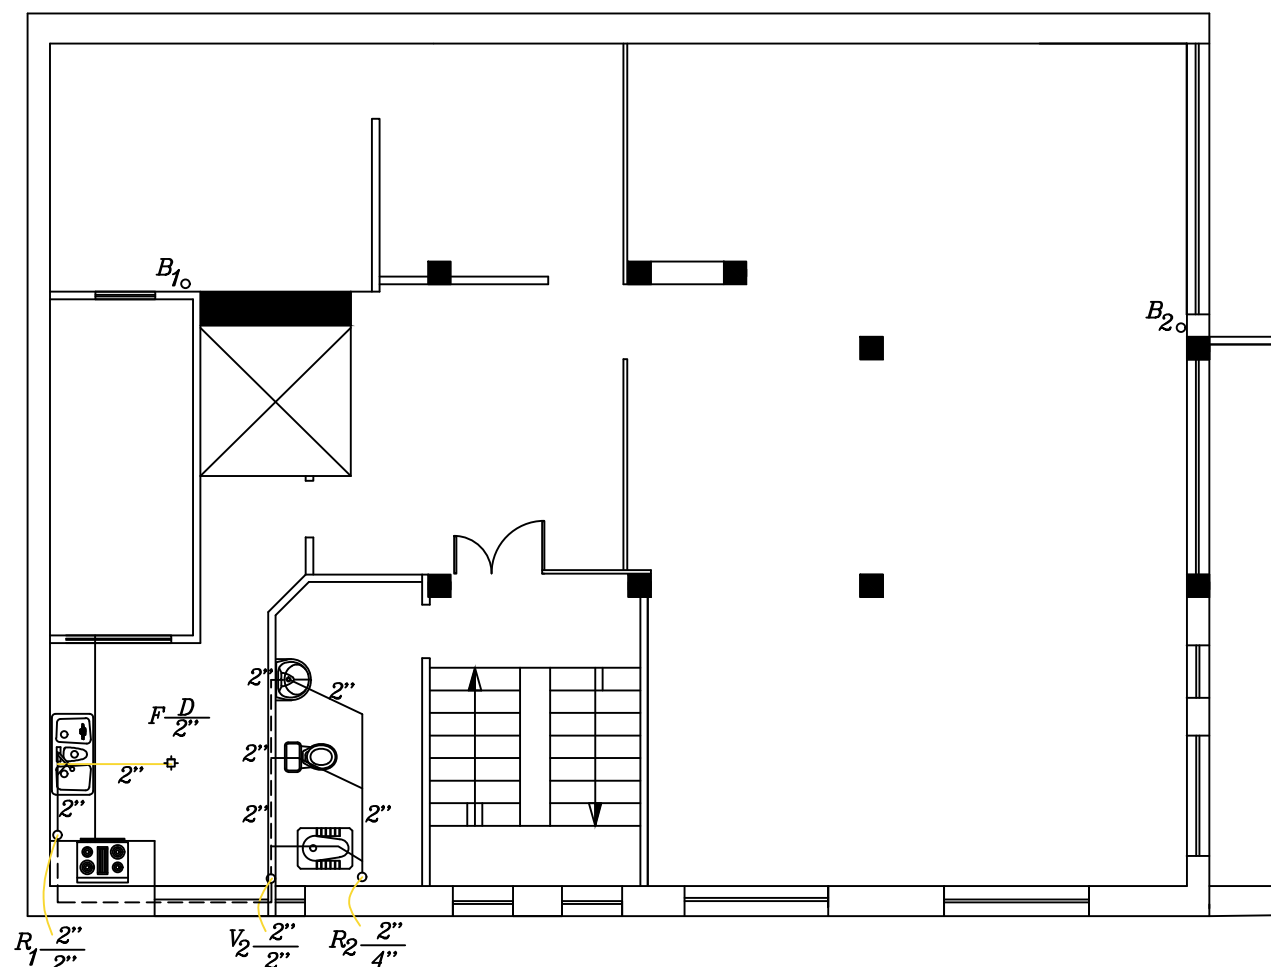

پلان طبقه سوم

توضیحات

- _____ فاضلاب - لوله ها بوش فیت بدون صدا (سایلنت)
- ونت - لوله ها با ساپورت و تکیه گاه مناسب.
- $R2, R1$ فاضلاب - $B2, B1$ آب باران
- $V2$ ونت

تاریخ اصلاحات	شرح اصلاحات	مسئول	شماره نقشه
جمهوری اسلامی ایران			
دفتر امور مهندسی و ساختمانی سازمان بهزیستی کشور			
نام پروژه:	ساختمان اداری سعدی	طراح:	موسوی
موضوع نقشه:	دیگرام فاضلاب ساختمان اداری سعدی	ترسیم:	جعفری
مشخصات پروژه:		کنترل:	
مقیاس:	شماره پروژه:	تصویر:	
واحد: متریک	شماره نقشه:	رشته: تاسیسات	
		تاریخ:	۱۴۰۴/۱۱/۲۵