




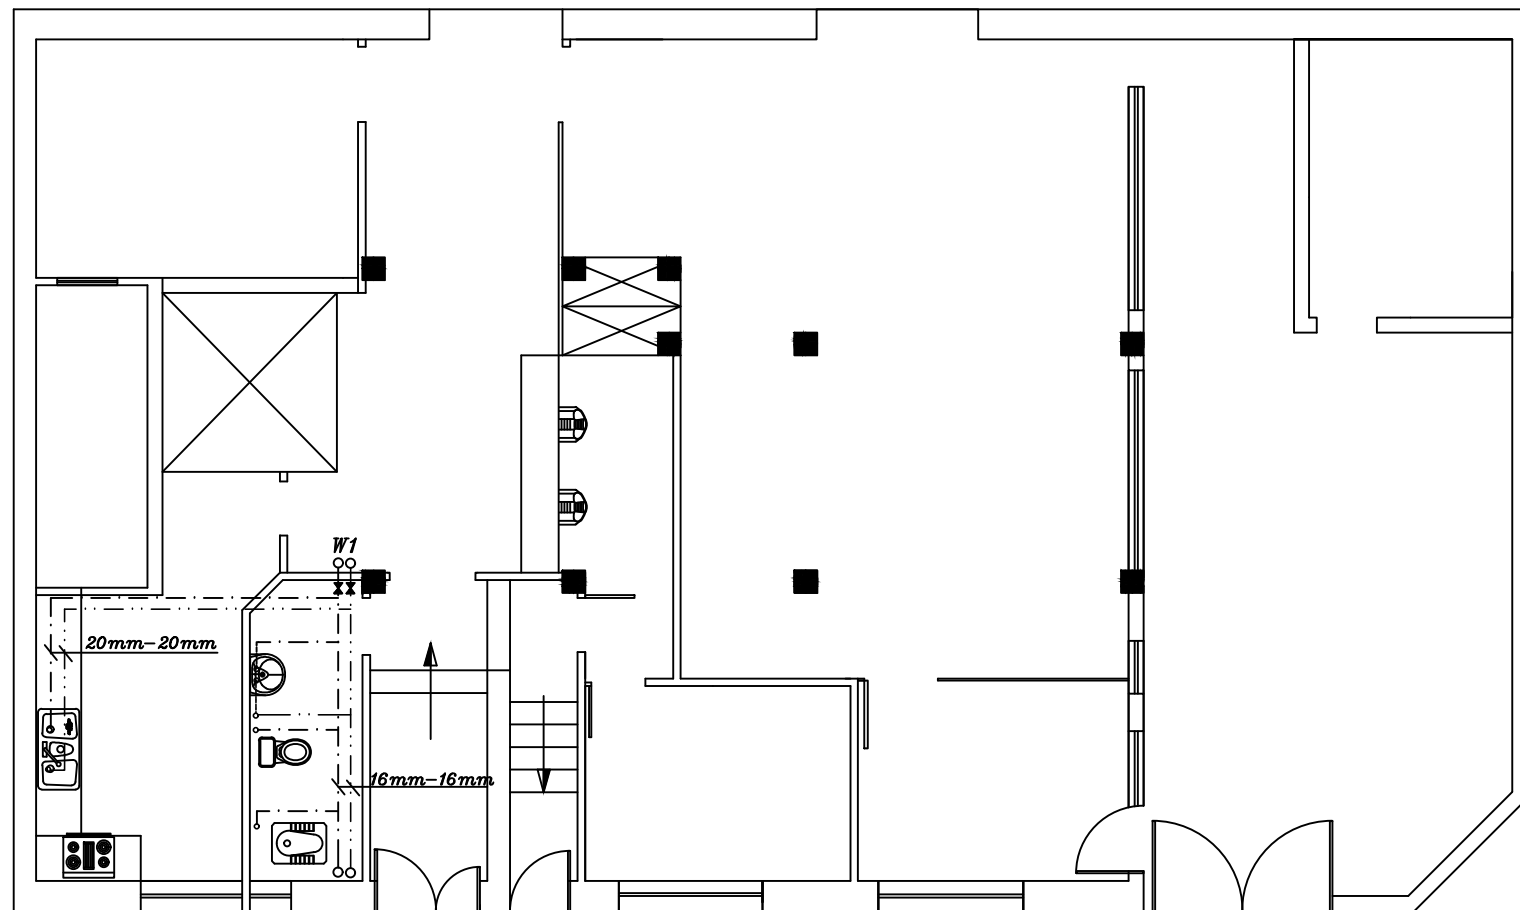


پلان طبقه همکف

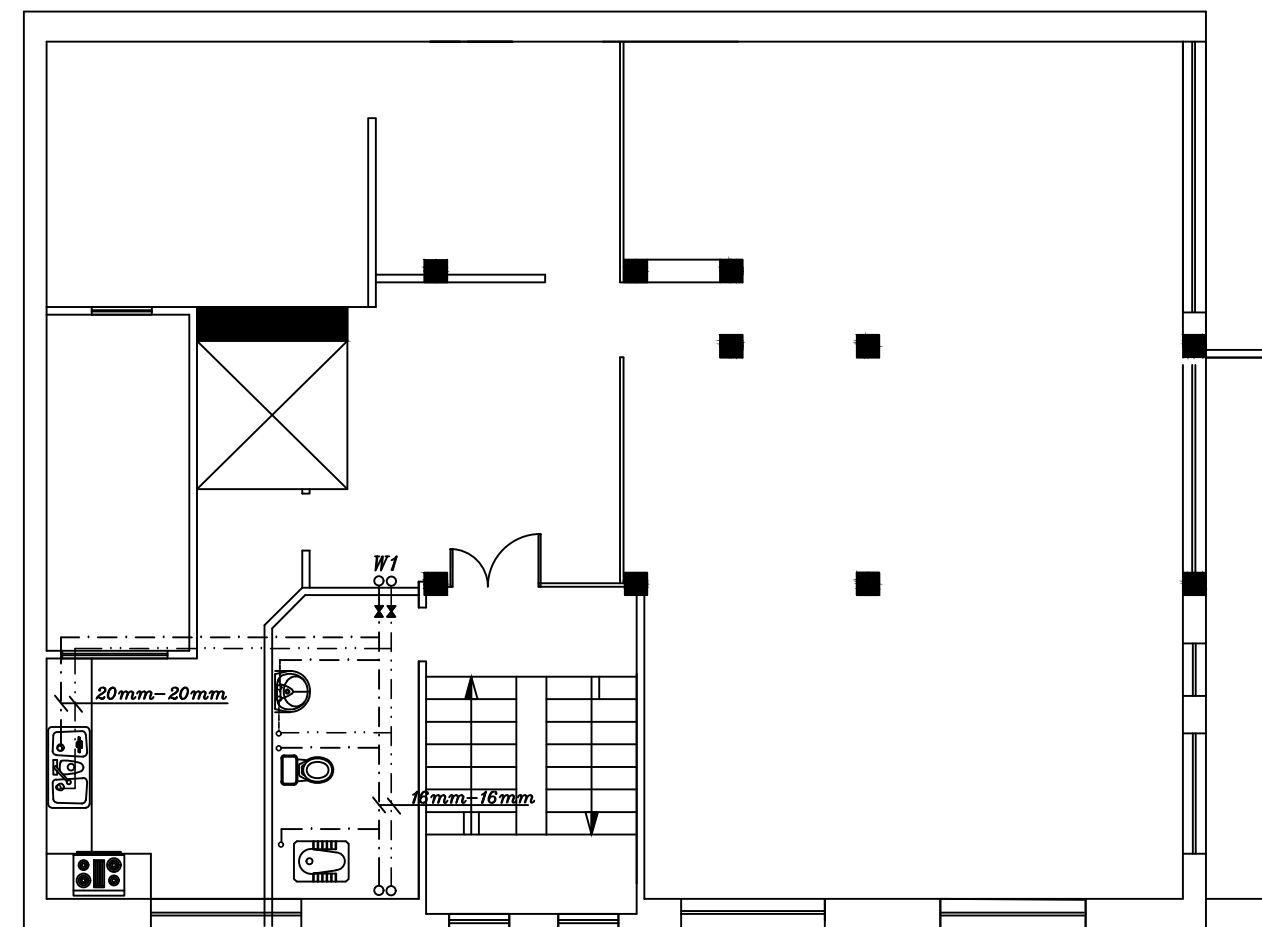

پلان طبقه اول و دوم

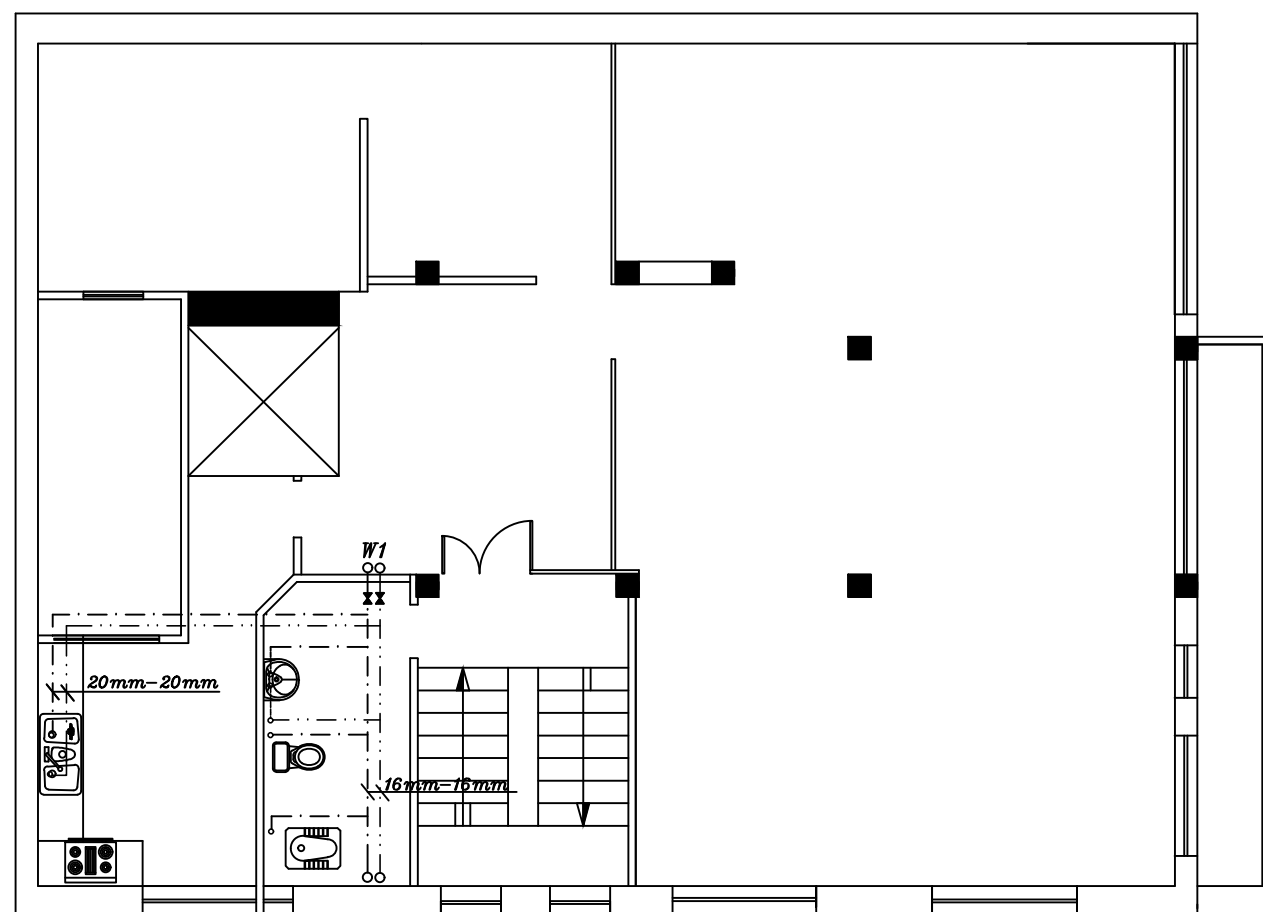

پلان طبقه سوم

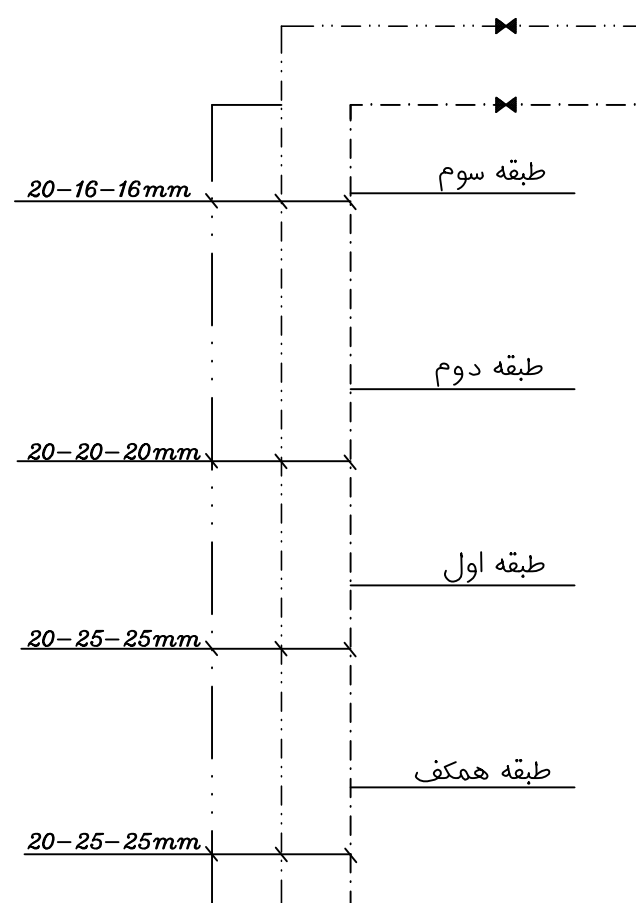

W1 راینز آبرسانی

توضیحات

- لوله ها پایپ با اتصالات
- ورودی هر طبقه شیرفلکه داشته باشد.
- لوله های آب گرم عایق کاری شود.
- آب سرد مصرفی
- آب گرم مصرفی
- برگشت آب گرم مصرفی
- شیرفلکه

تاریخ اصلاحات	شرح اصلاحات	مختار	شماره نقشه
	جمهوری اسلامی ایران		
	دفتر امور مهندسی و ساختمانی سازمان بهزیستی کشور		
نام پروژه:	ساختمان اداری سعدی	طراح:	موسوی
موضوع نقشه:	دیاگرام آبرسانی	ترسیم:	جعفری
مشخصات پروژه:		کنترل:	
مقیاس:	شماره پروژه:	تصویر:	
واحد: متریک	شماره نقشه:	رشته:	ناسیبات
		تاریخ:	۱۴۰۴/۱۱/۲۵