




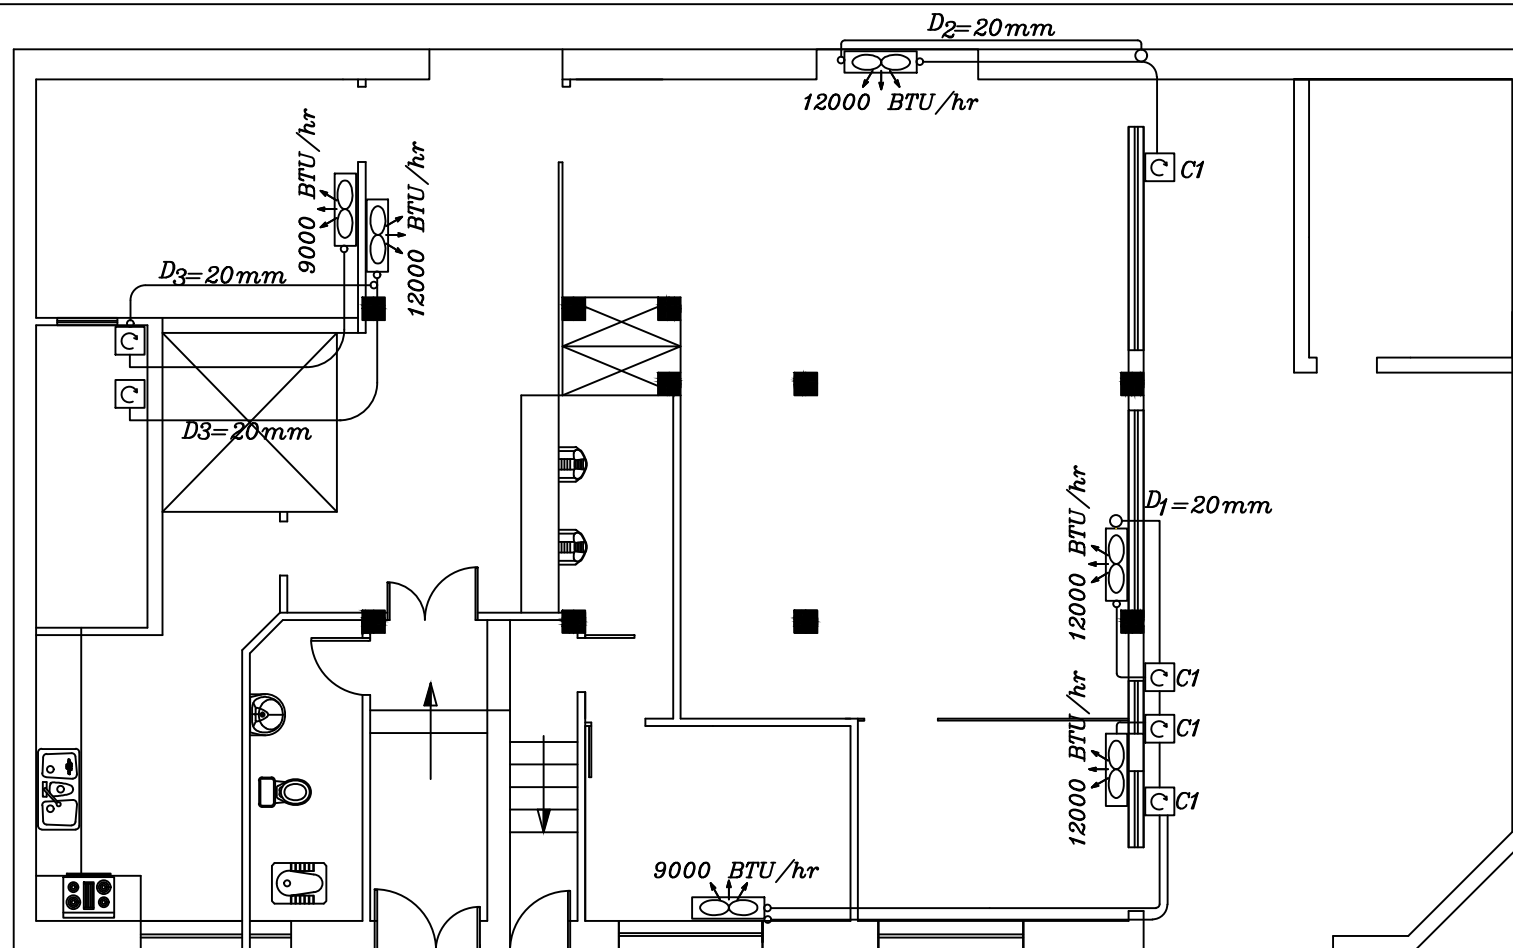

پلان طبقه همکف

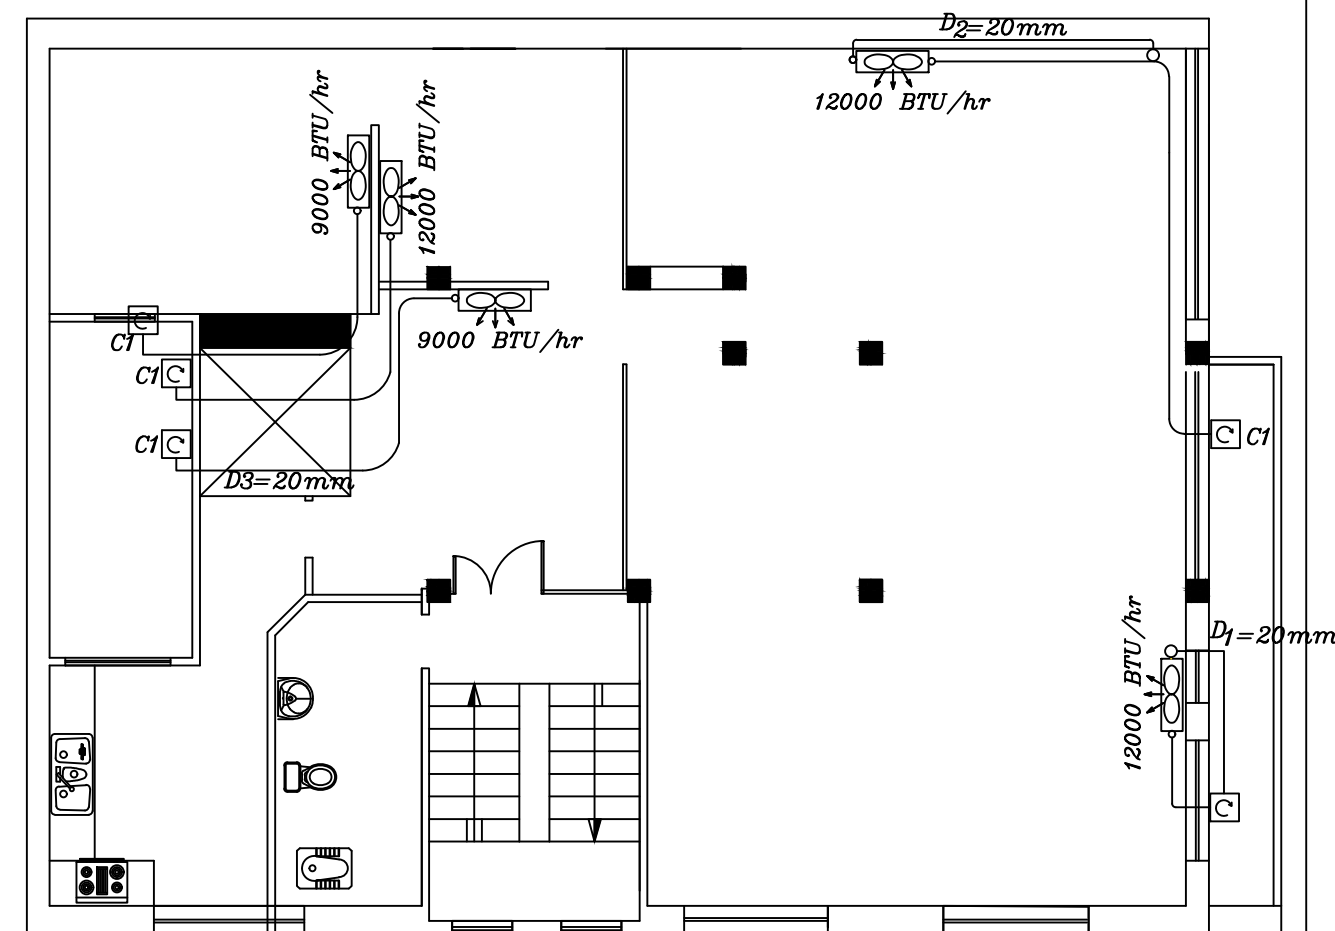

پلان طبقه اول و دوم

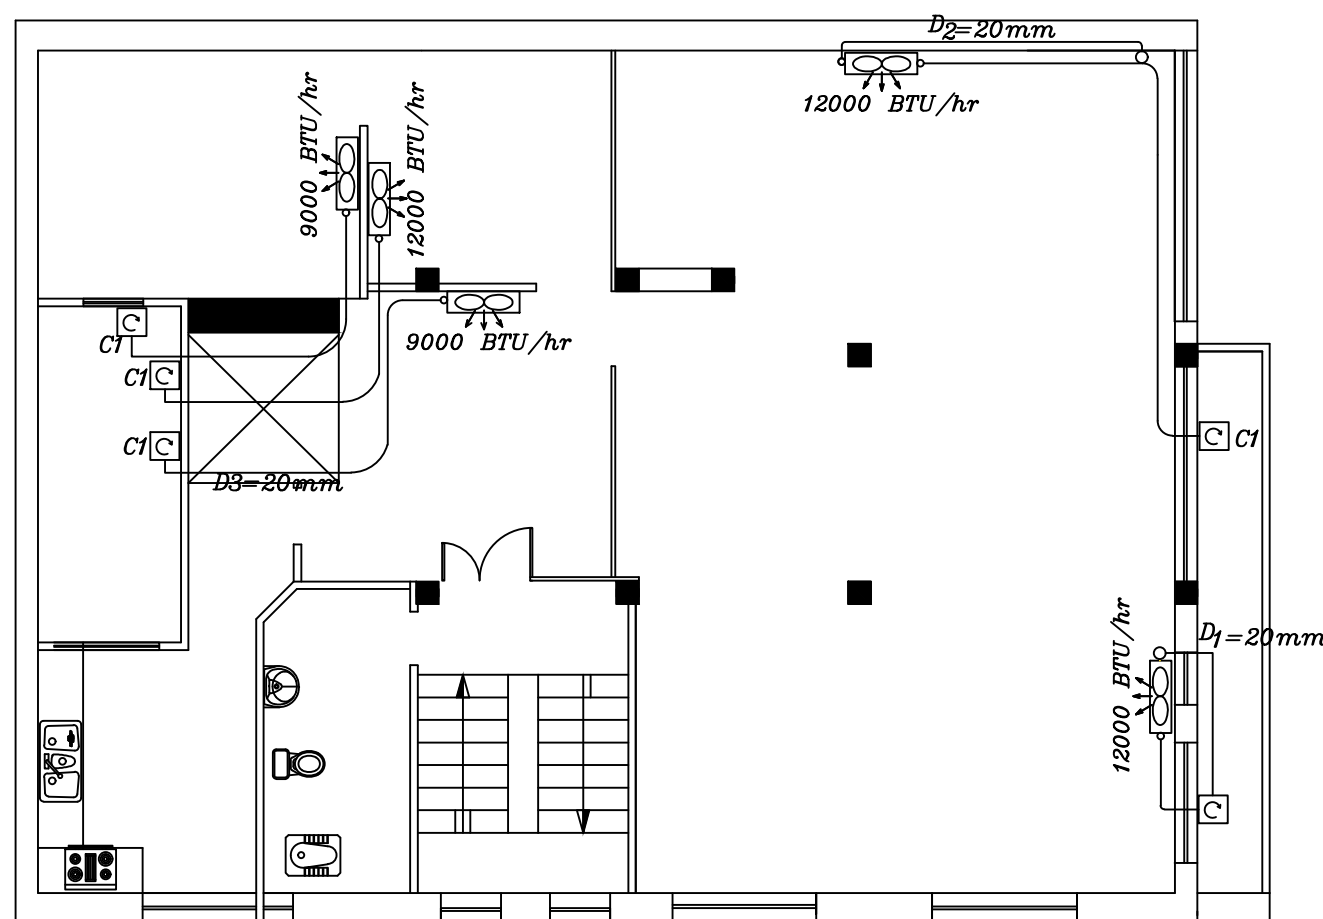

پلان طبقه سوم

توضیحات

۱- پنل داخلی

۲- کمپوسور

۳- D_1, D_2, D_3 خطوط درین

و لوله درین از جنس
لوله سفید می باشد.

طبقه سوم 15mm

طبقه دوم 15mm

20mm

طبقه اول 15mm

طبقه همکف 15mm

به سمت باغچه یا حیاط

رایزر درین $D_3-D_2-D_1$

تاریخ اصلاحات	شرح اصلاحات	مختار	شماره نقشه
	جمهوری اسلامی ایران		
	دفتر امور مهندسی و ساختمانی سازمان بهزیستی کشور		
نام پروژه:	ساختمان اداری سعدی	طراح:	موسوی
موضوع نقشه:	دیاگرام کولرگازی	ترسیم:	جعفری
مشخصات پروژه:		کنترل:	
مقیاس:	شماره پروژه:	تصویر:	
واحد: متریک	شماره نقشه:	رشته:	ناسیات
	استان:	تاریخ:	۱۴۰۴/۱۱/۱۳