




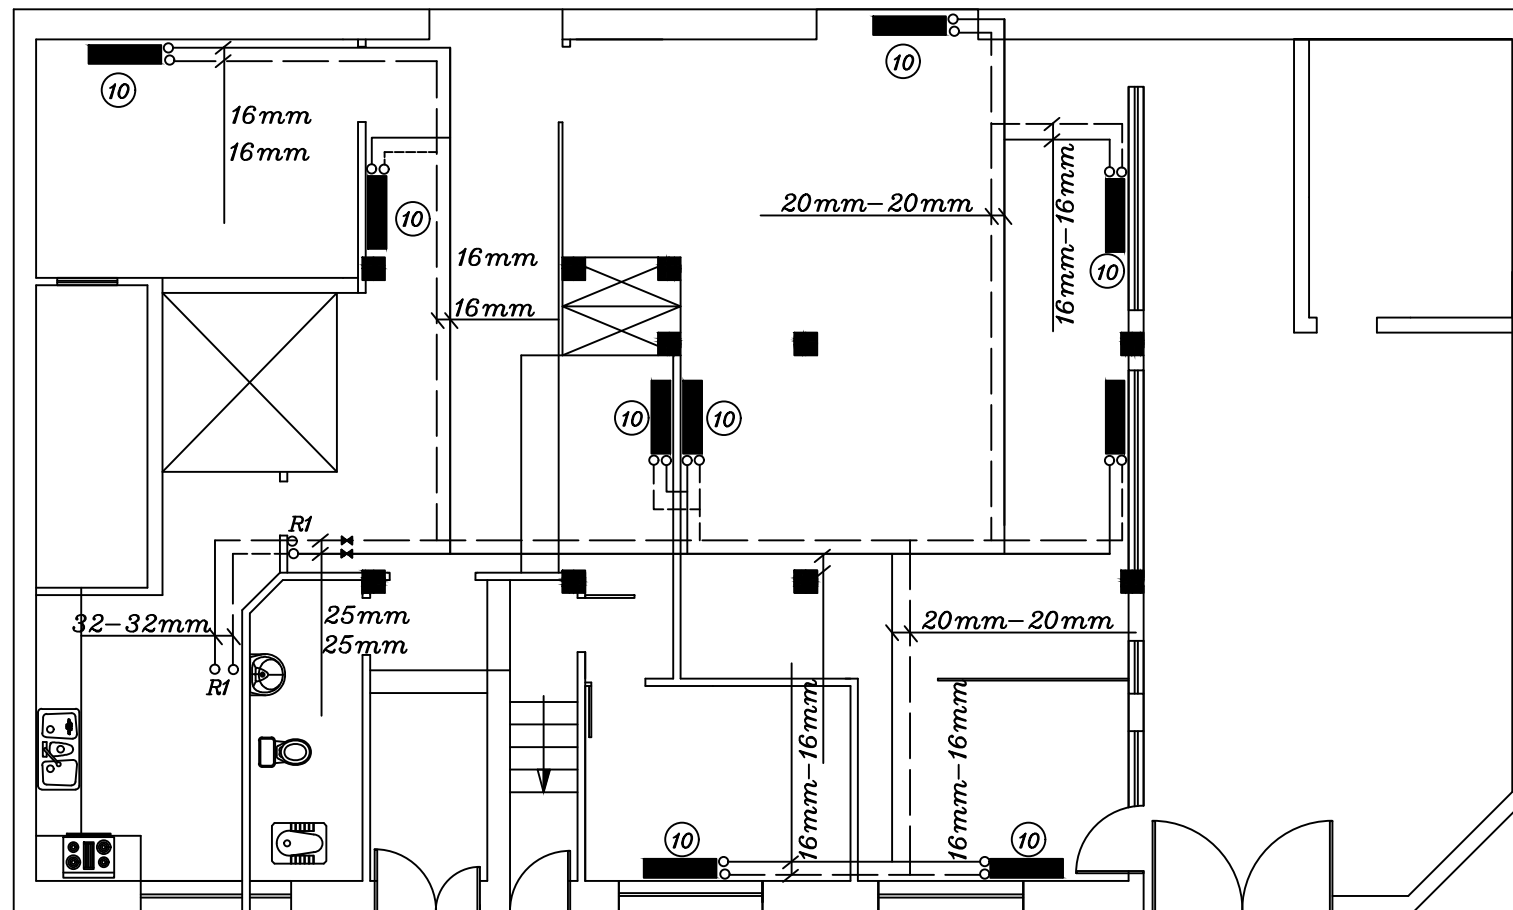


پلان طبقه دوم

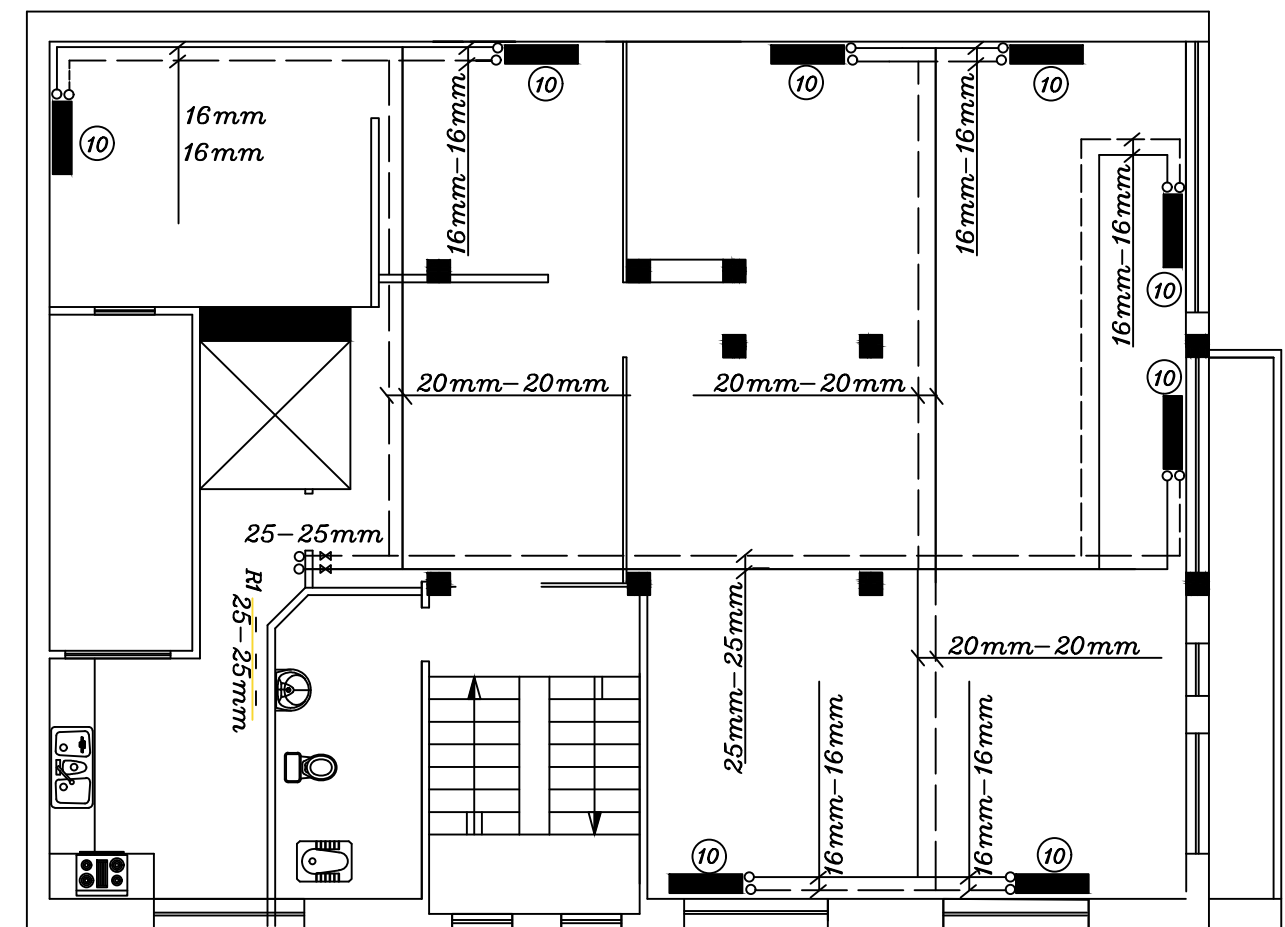

پلان طبقه اول و دوم

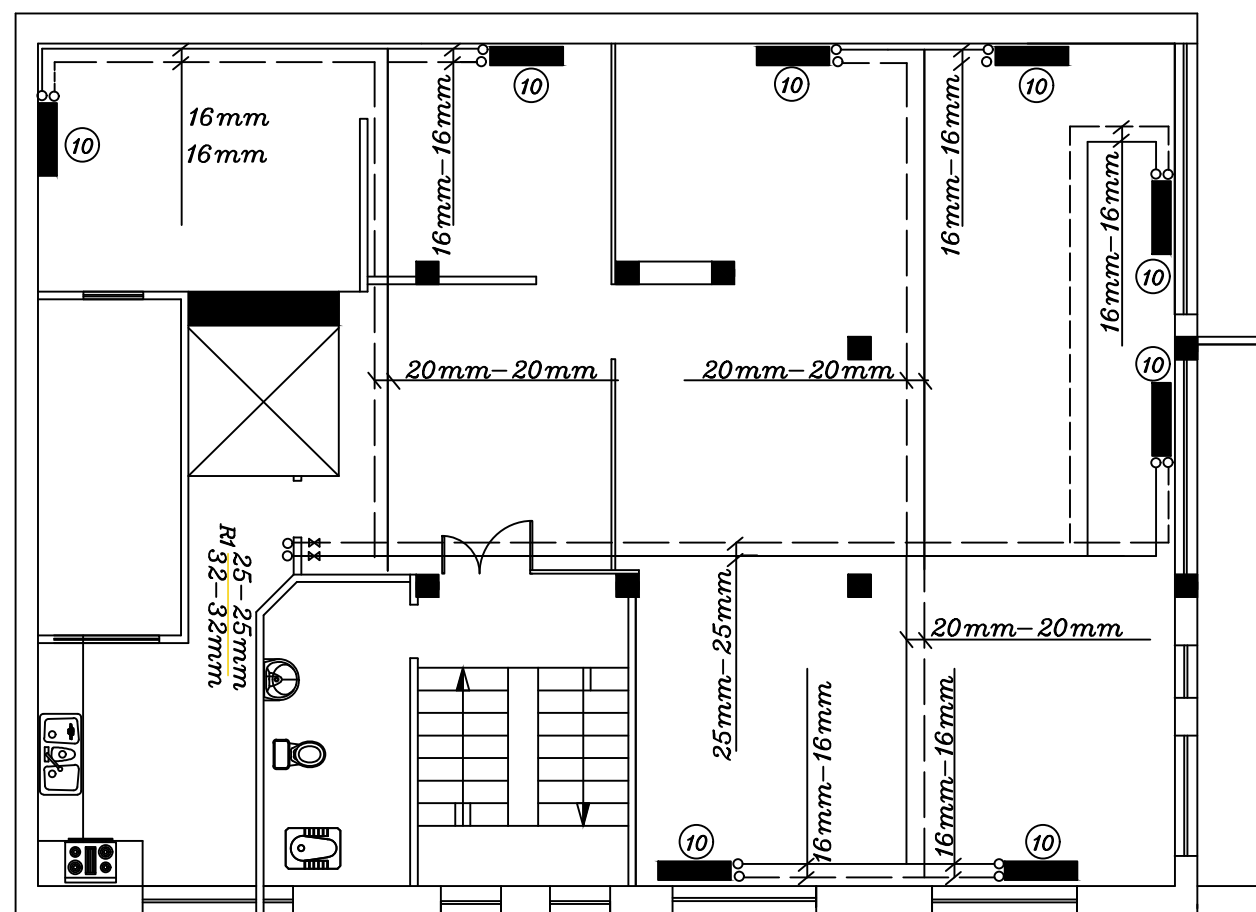

پلان طبقه سوم

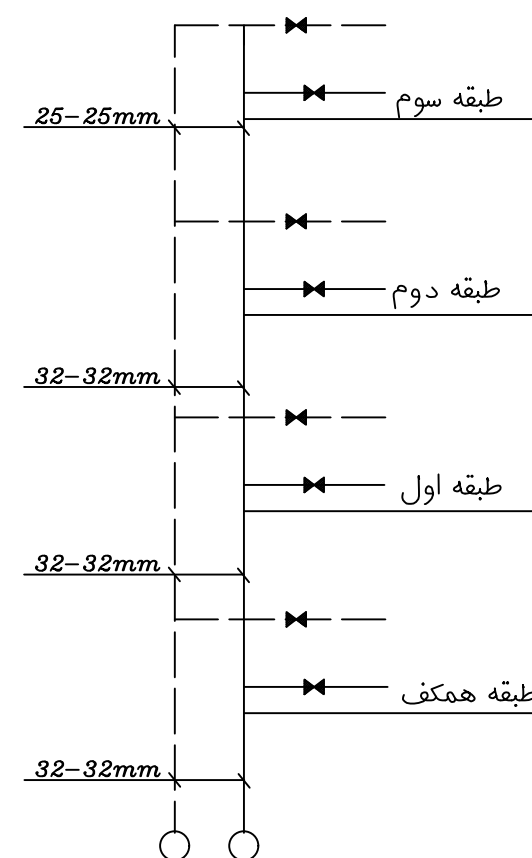

رایزر سیستم گرمایش R_1 از موتورخانه

توضیحات

- ۱- تمام لوله ها ۵ لایه یا نیوپایپ و اتصالات مربوطه
- ۲- روی تمام لوله ها عایق کاری شود.
- ۳- لوله ها دارای شیرفلکه باشد.
- ۴- لوله رفت
- ۵- لوله برگشت

تاریخ اصلاحات	شرح اصلاحات	مختار	شماره نقشه
	جمهوری اسلامی ایران		
	دفتر امور مهندسی و ساختمانی سازمان بهزیستی کشور		
نام پروژه:	ساختمان اداری سعدی	طراح:	موسوی
موضوع نقشه:	سیستم گرمایش	ترسیم:	جعفری
مشخصات پروژه:		کنترل:	
مقیاس:	شماره پروژه:	تصویر:	
واحد: متریک	شماره نقشه:	رشته:	ناسیات
	استان:	تاریخ:	۱۴۰۴/۱۱/۷