


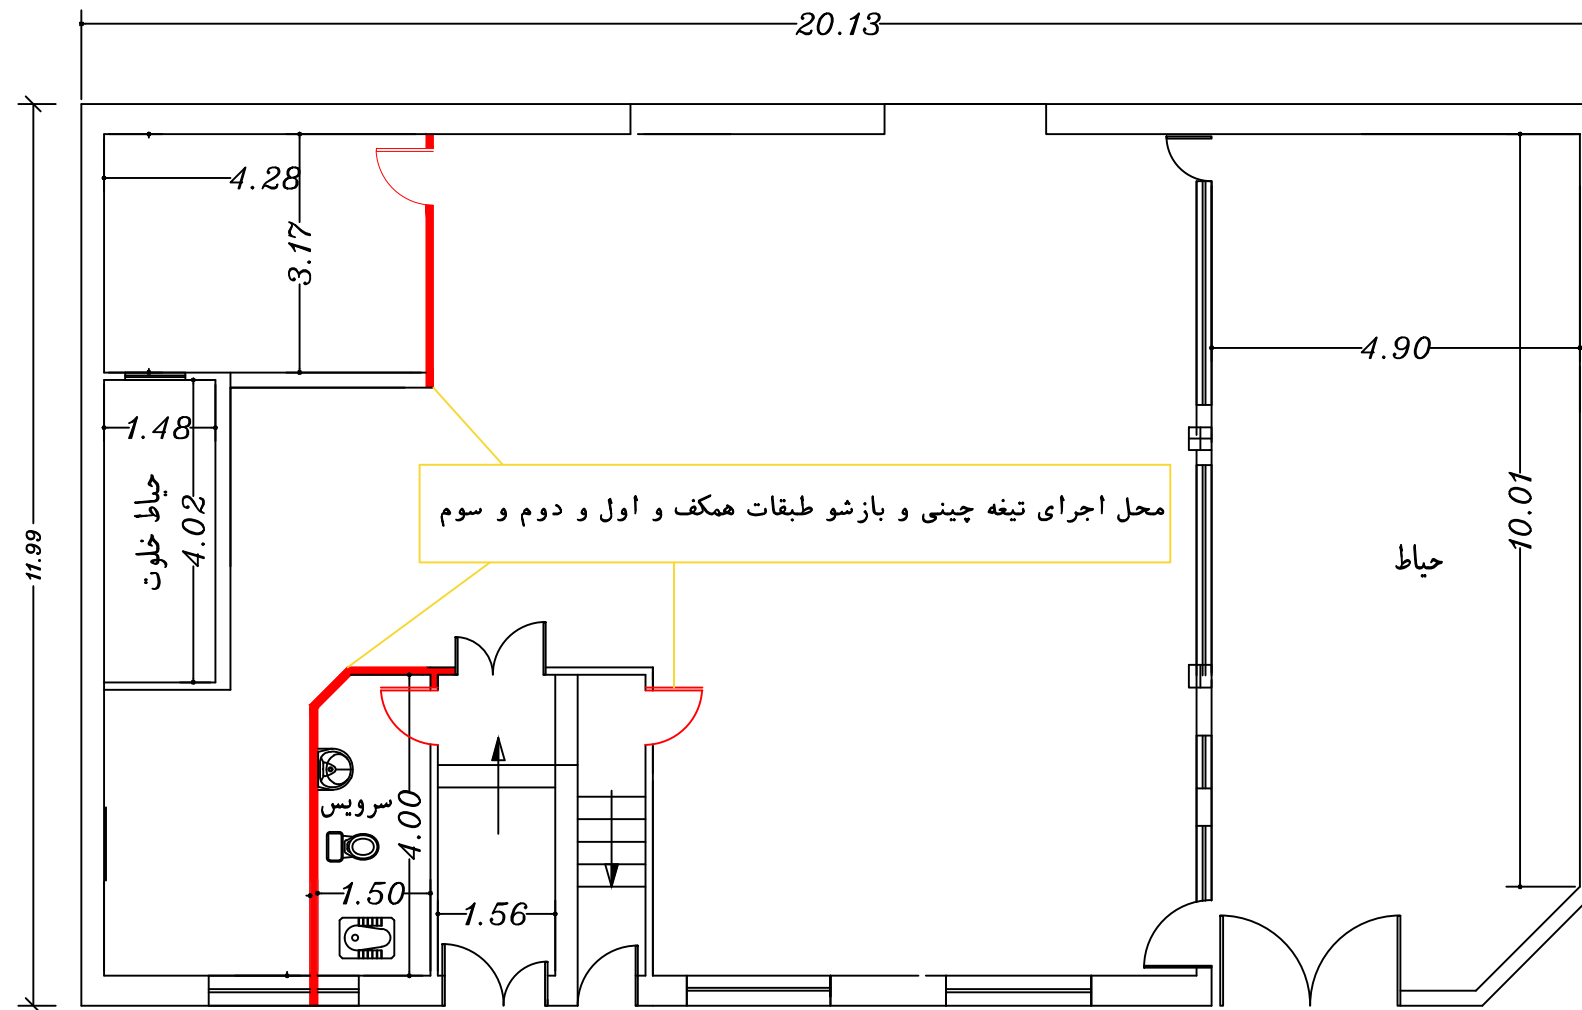

محل اجرای تیغه چینی و بازشو طبقات همکف و اول و دوم و سوم
ساختمان اداری سعدی

تاریخ اصلاحات	شرح اصلاحات	مختار	شماره نقشه
	جمهوری اسلامی ایران		
	دفتر امور مهندسی و ساختمانی سازمان بهزیستی کشور		
نام پروژه:	ساختمان اداری سعدی	طراح:	مرادی
موضوع نقشه:	پلان طبقه همکف	ترسیم:	جعفری
مشخصات پروژه:	پلان جانمایی آسانسور	تصویر:	
مقیاس:	شماره پروژه:	رشته:	
واحد: متریک	شماره نقشه:	استان:	تاریخ: