


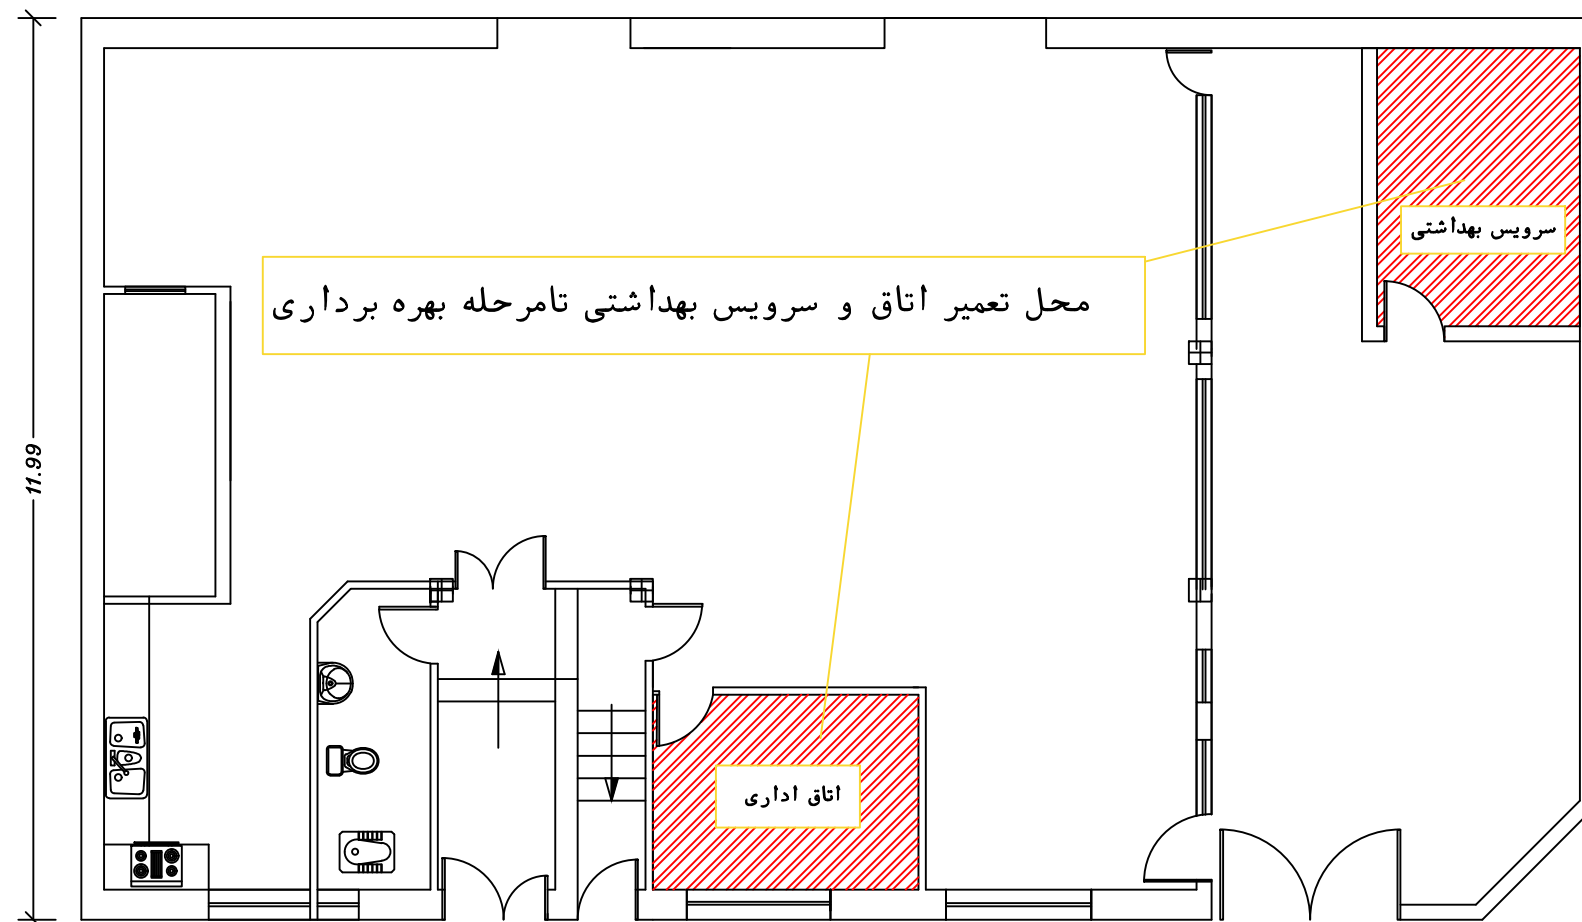

محل تعمیر اتاق و سرویس بهداشتی تamarhale بهره برداری

ساختمان اداری سعدی

تاریخ اصلاحات	شرح اصلاحات	مختل	شماره نقشه
	جمهوری اسلامی ایران		
	دفتر امور مهندسی و ساختمانی سازمان بهزیستی کشور		
نام پروژه:	ساختمان اداری سعدی	طراح: مرادی	
موضوع نقشه:	پلان طبقه همکف	ترسیم: جعفری	
مشخصات پروژه:	پلان جانمایی آسانسور	تصویر: رشتنه	
مقیاس:	شماره پروژه:	استان:	تاریخ: ۱۴۰۵/۱/۳۱
واحد: متریک	شماره نقشه:		