

ابعاد بر روی نقشه بر حسب سانتی متر می باشد.

شهر داری منطقه ۳

محدوده تفکیک

مالت لیسه ای با عیار ۳۵۰ کیلوگرم سیمان در متر مکعب


پیاده رو

جدول بتنی پرسی به ابعاد ۵۰×۵۰×۱۵ با مقاومت مشخصه ۳۰ مگا پاسکال

مالت لیسه ای با عیار ۳۵۰ کیلوگرم سیمان در متر مکعب

سواره رو

بستر کوبیده شده

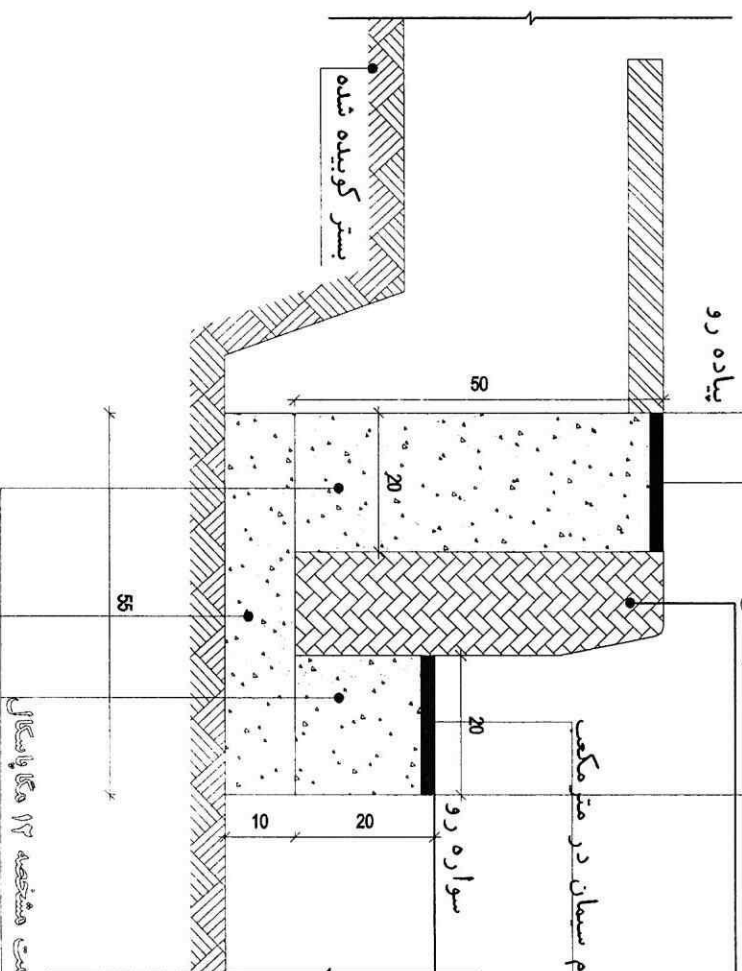

بتنی با مقاومت مشخصه ۱۲ مگا پاسکال

بتن مگر به عیار ۱۵۰ کیلوگرم سیمان در متر مکعب




دetailed اجرایی تک جدول

ابعاد بر روی نقشه بر حسب سانتی متر می باشد.



ملات لسه ای با عیار ۳۵۰ کیلوگرم سیمان در متر مکعب

جدول بررسی ۱۲×۳۰×۵۰ با مقاومت فشاری حداقل ۳۰ مگا پاسکال

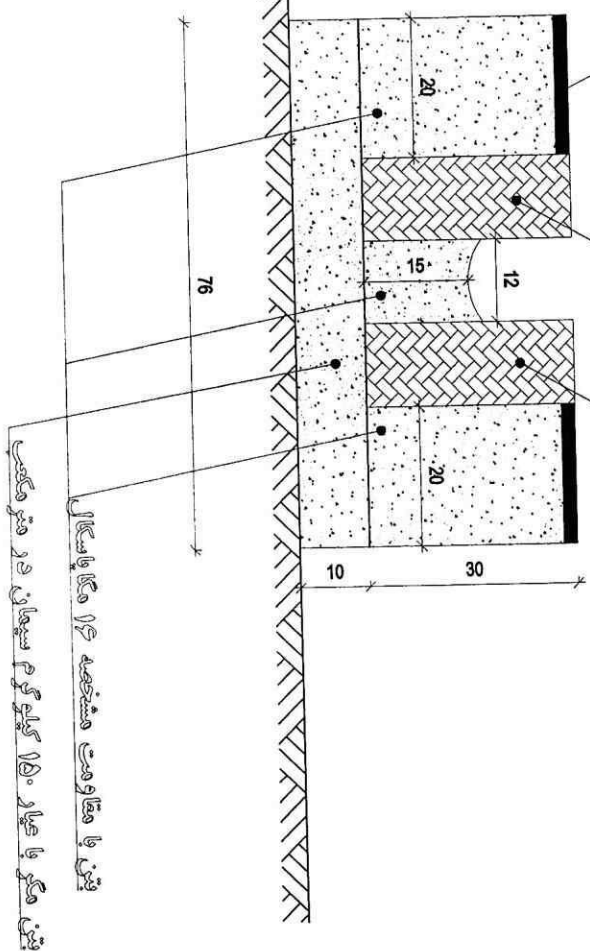

دتایل جدول بررسی

محدوده تفکیک

حدول فنی، نرسی به ابعاد ۵×۵×۱۵ و مقاومت مشخصه ۳۰ مگا پاسکال

حدول فنی، نرسی به ابعاد ۵×۳×۱۵ و مقاومت مشخصه ۳۰ مگا پاسکال

بن با مقاومت مشخصه ۱۲ مگا پاسکال

ملات لیس ای با عیار ۳۵۰ کیلو گرم سیمان در متر مکعب

بن با مقاومت مشخصه ۱۲ مگا پاسکال


بستر کوبیده شده

بن با عیار ۱۵۰ کیلو گرم سیمان در متر مکعب

۹۰



دلیل اجرایی کانو و ایستاده

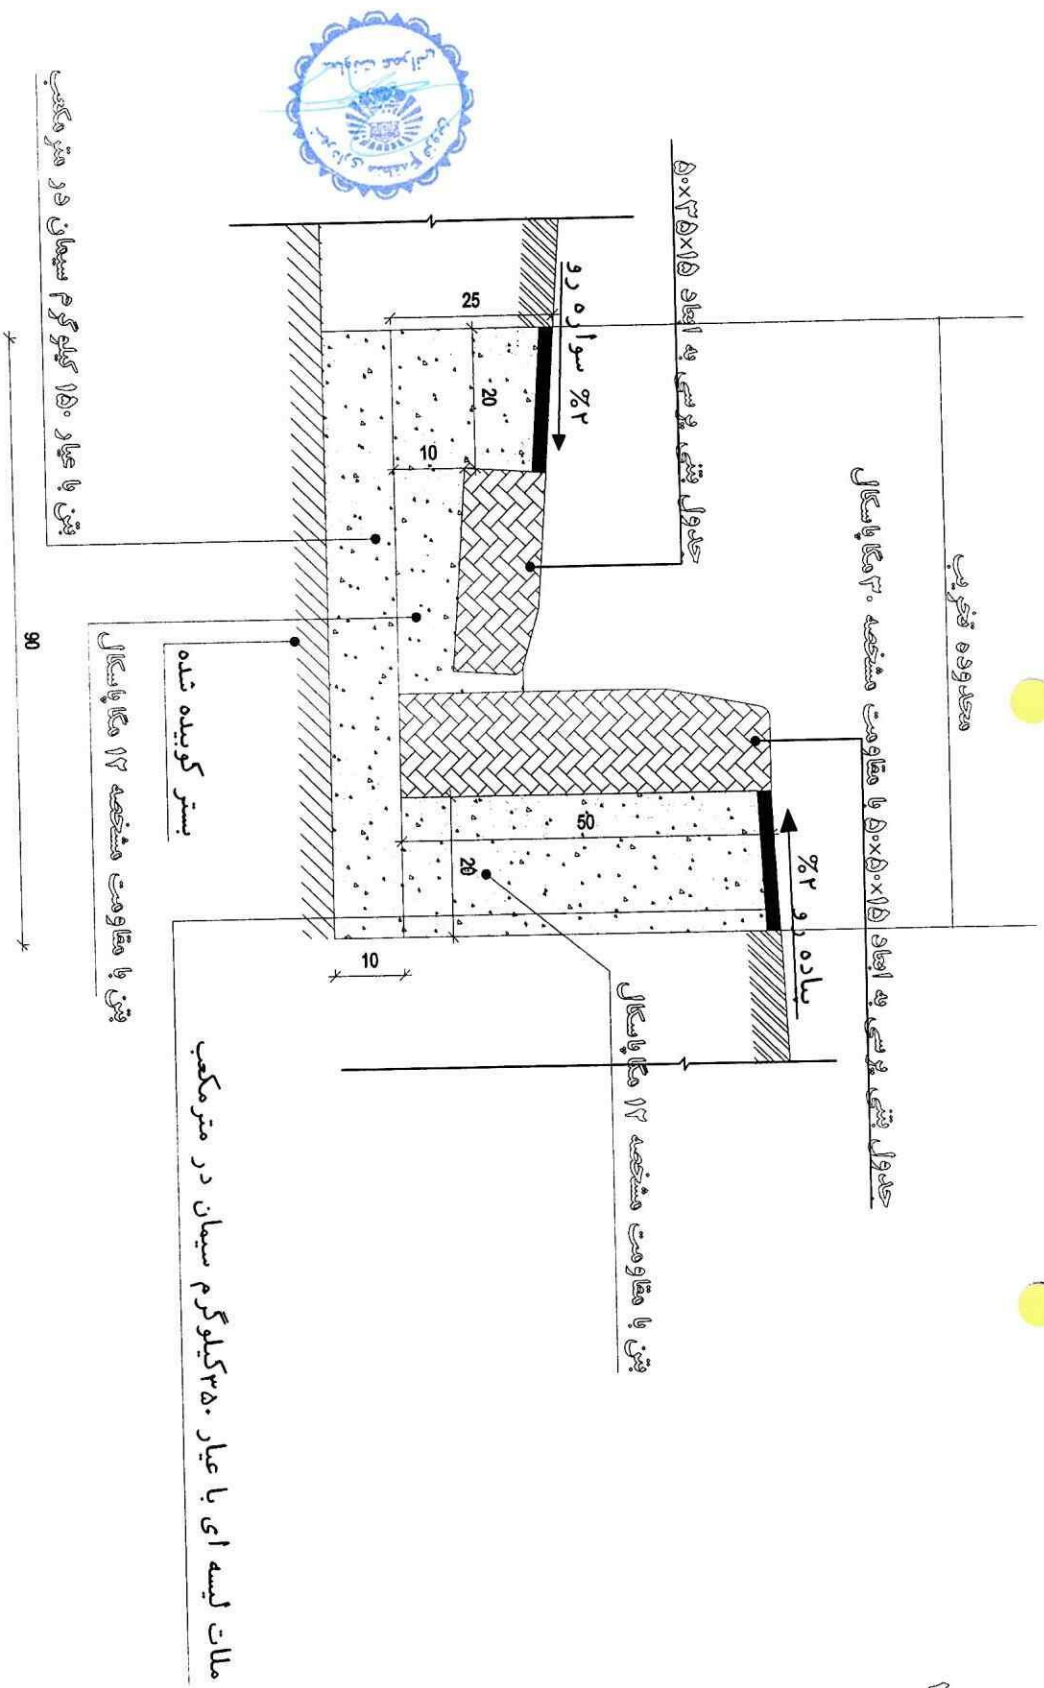


دetailed اجرایی کانو و ایستاده

محدوده تخریب

حداقل مقاومت مشخصه فشاری جدول بتنی بررسی ۳۰ مگاپاسکال می باشد.

شهر داری منطقه ۴ قزوین

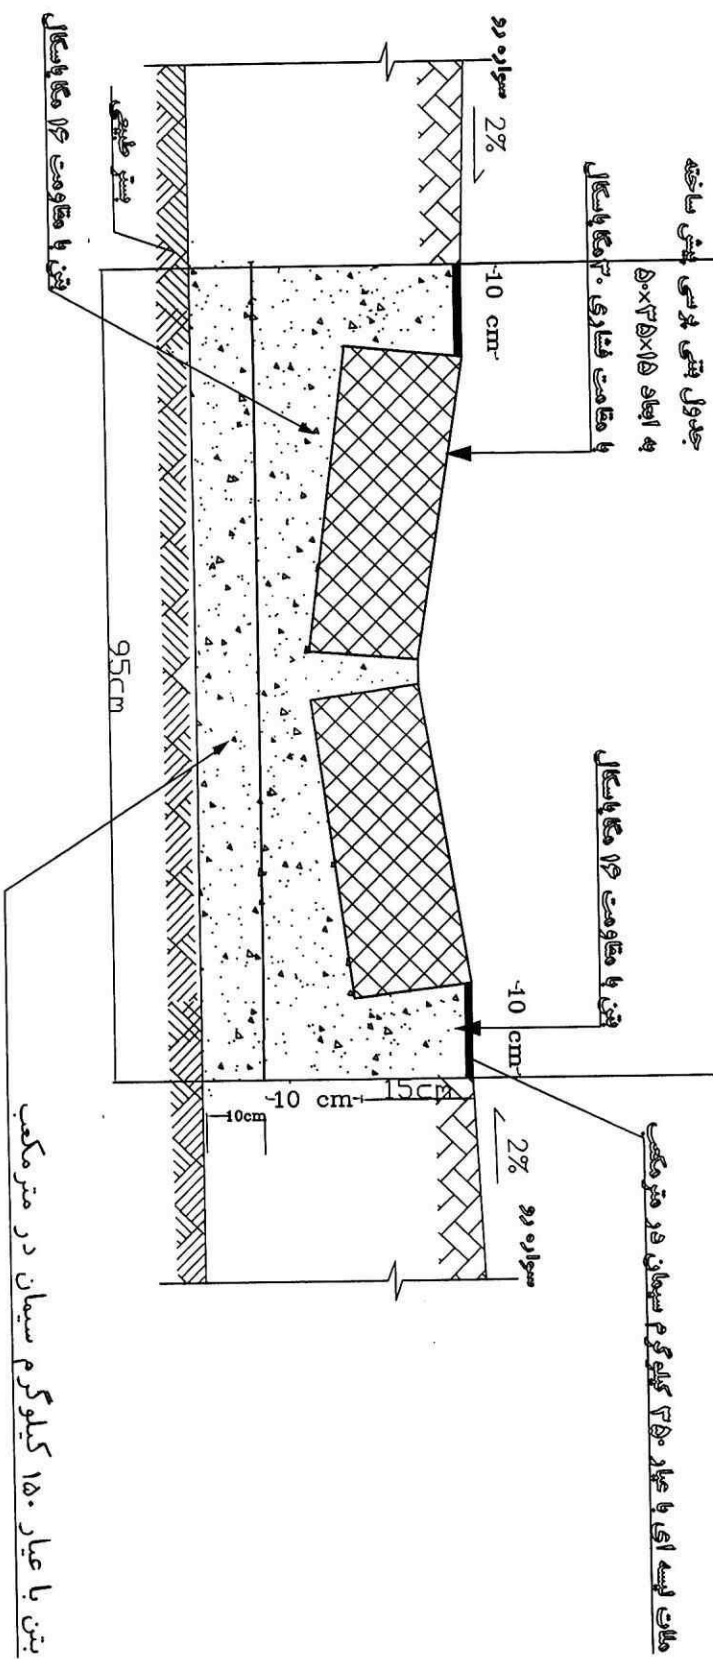


وینیل اجرای کانپو وسط



کفپوش بتنی پیش ساخته تا ۱۶ دسیترمربع به ضخامت حداکثر ۶ سانتیمتر

ملات ماسه سیمان B1:5
به ضخامت ۵ سانتیمتر

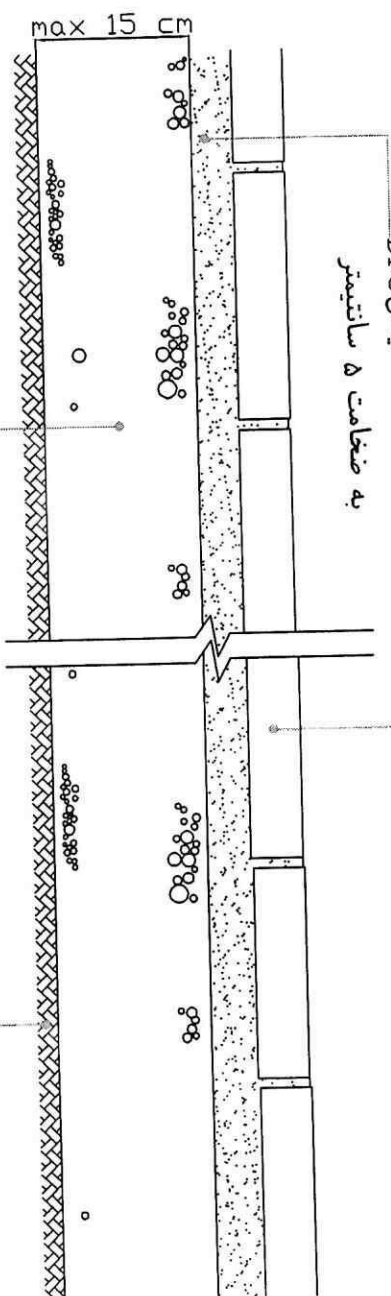


بتن کفسازی با مقاومت ۱۲ مگاپاسکال

بستر طبیعی یا پشت سرندی

دیشلی اجرای کفپوش

محدوده تفهیب

جدول بتی پرسی به ایجاد ۵×۵×۵ با مقاومت مشخصه ۳۰ مگا پاسکال

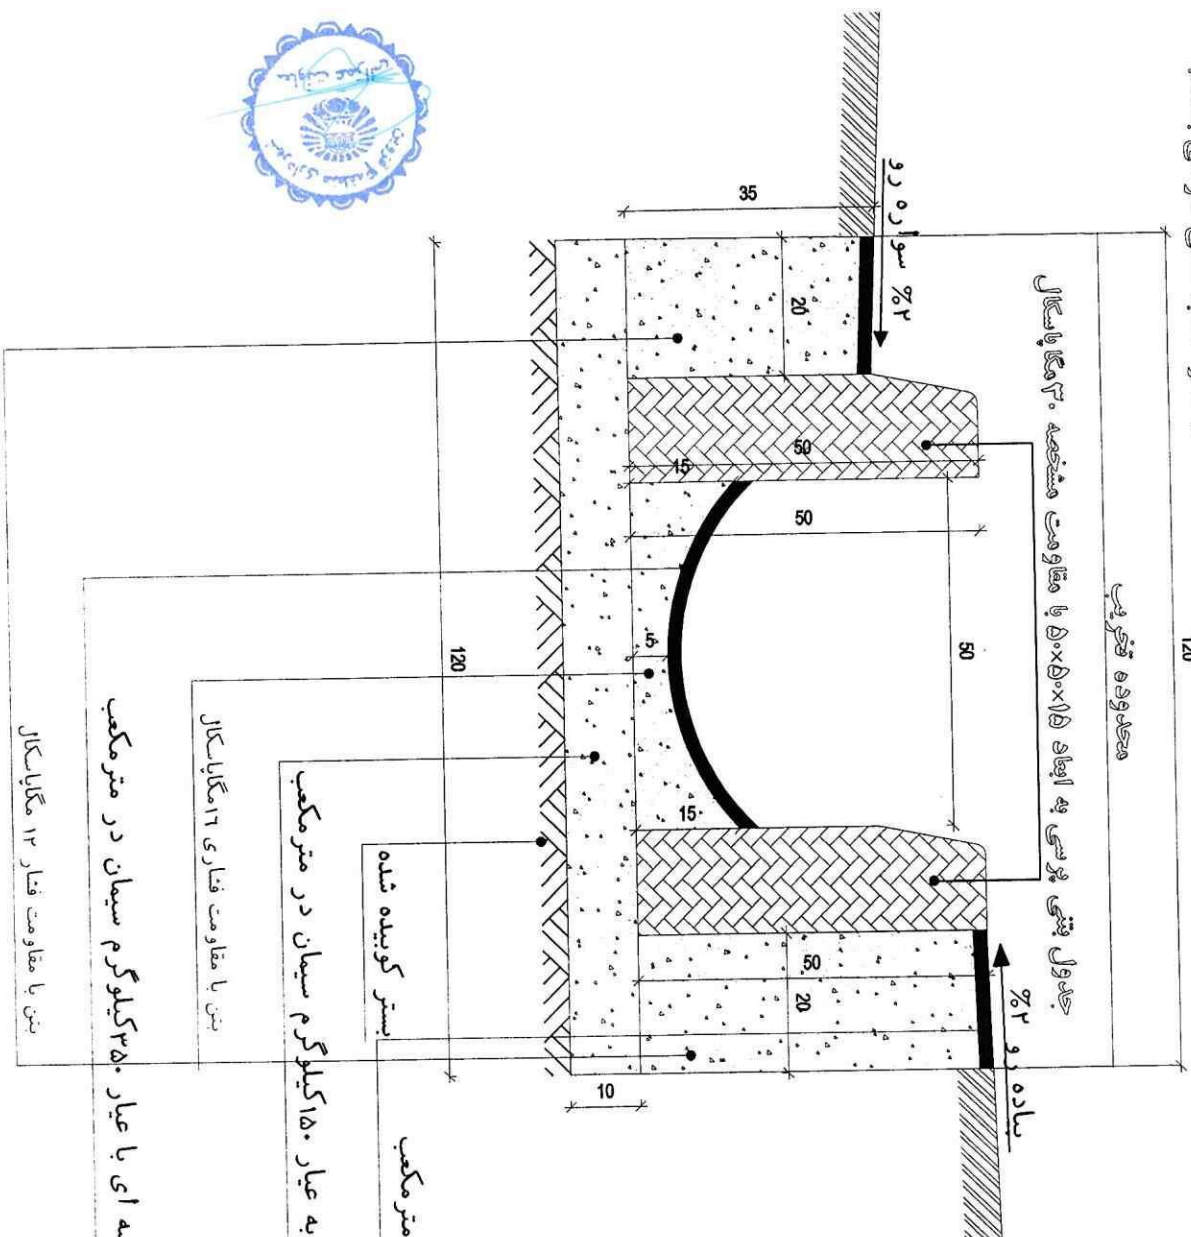

ملات لیسه ای با عیار ۳۵۰ کیلوگرم سیمان در متر مکعب

بتن مگر به عیار ۱۵۰ کیلوگرم سیمان در متر مکعب

بتن با مقاومت فشاری ۱۶ مگاپاسکال

ملات لیسه ای با عیار ۳۵۰ کیلوگرم سیمان در متر مکعب

بتن با مقاومت فشاری ۱۶ مگاپاسکال

