
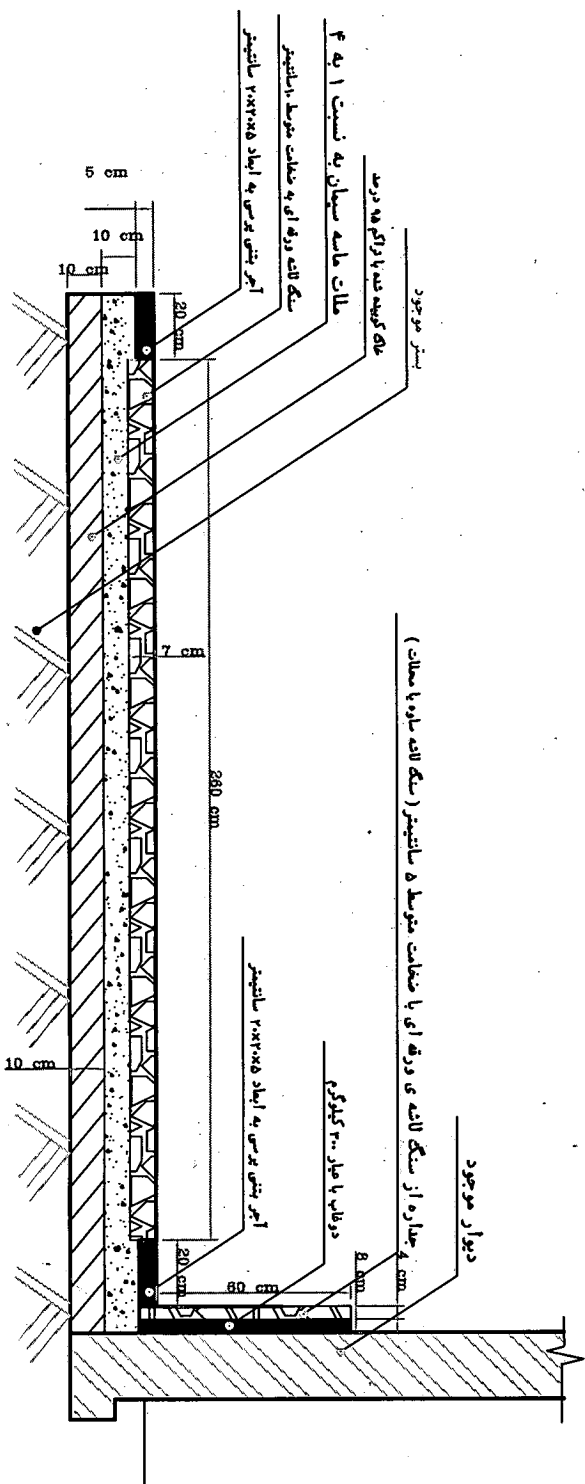


جزئیات کفسازی و جداره ی پیاده رو

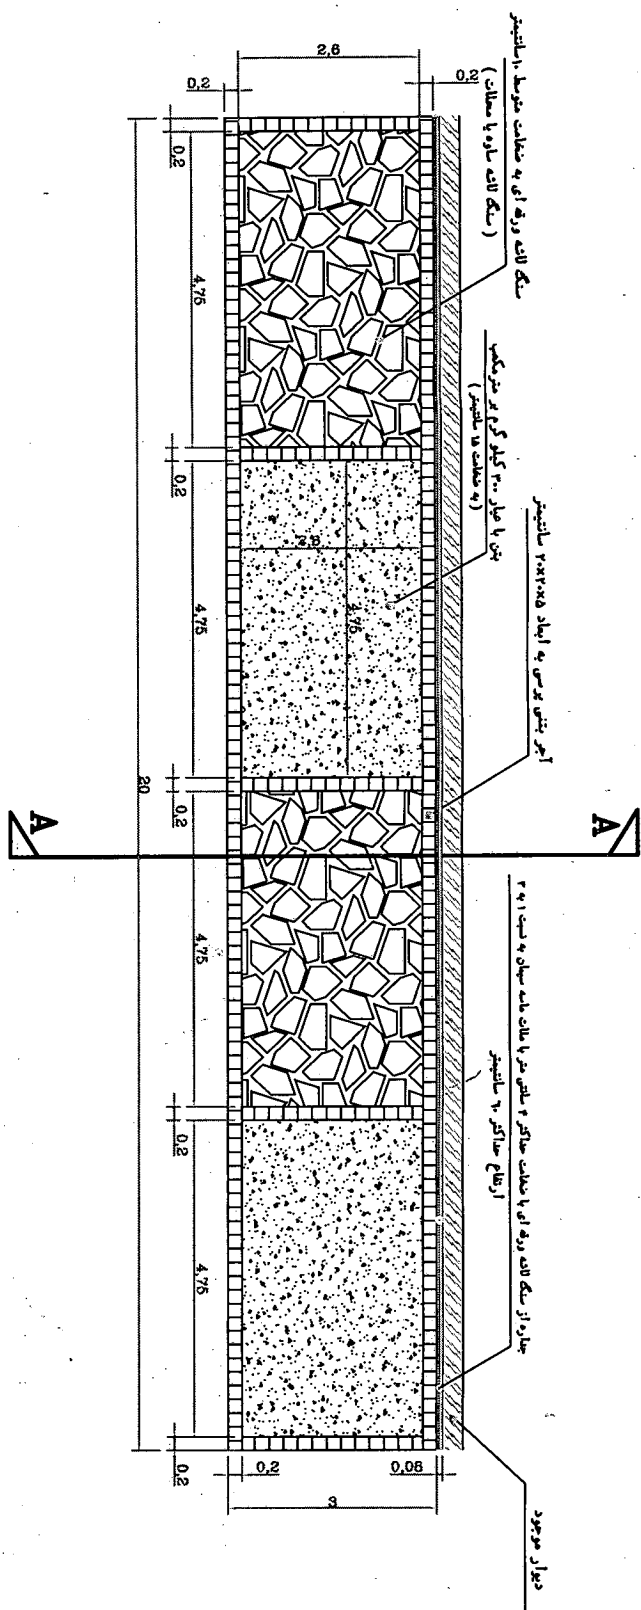

A	برش
SC :	1/