


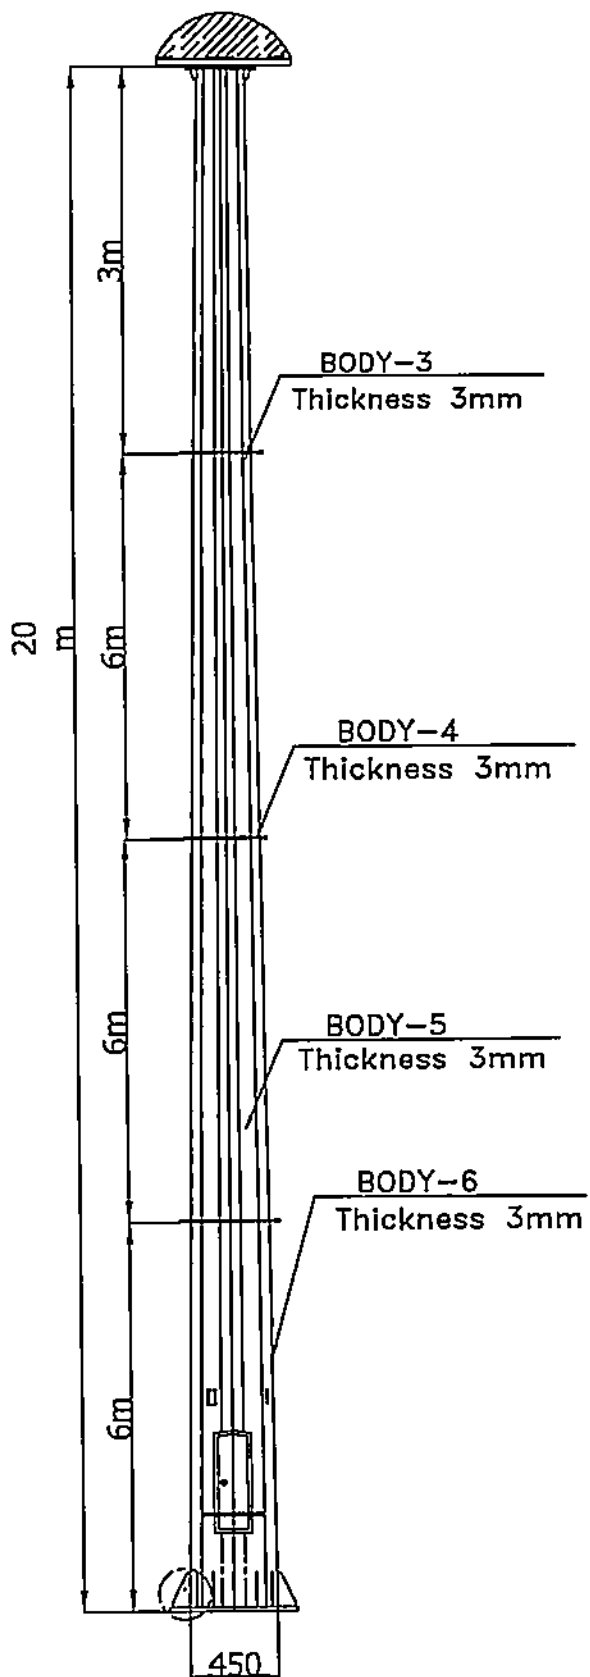
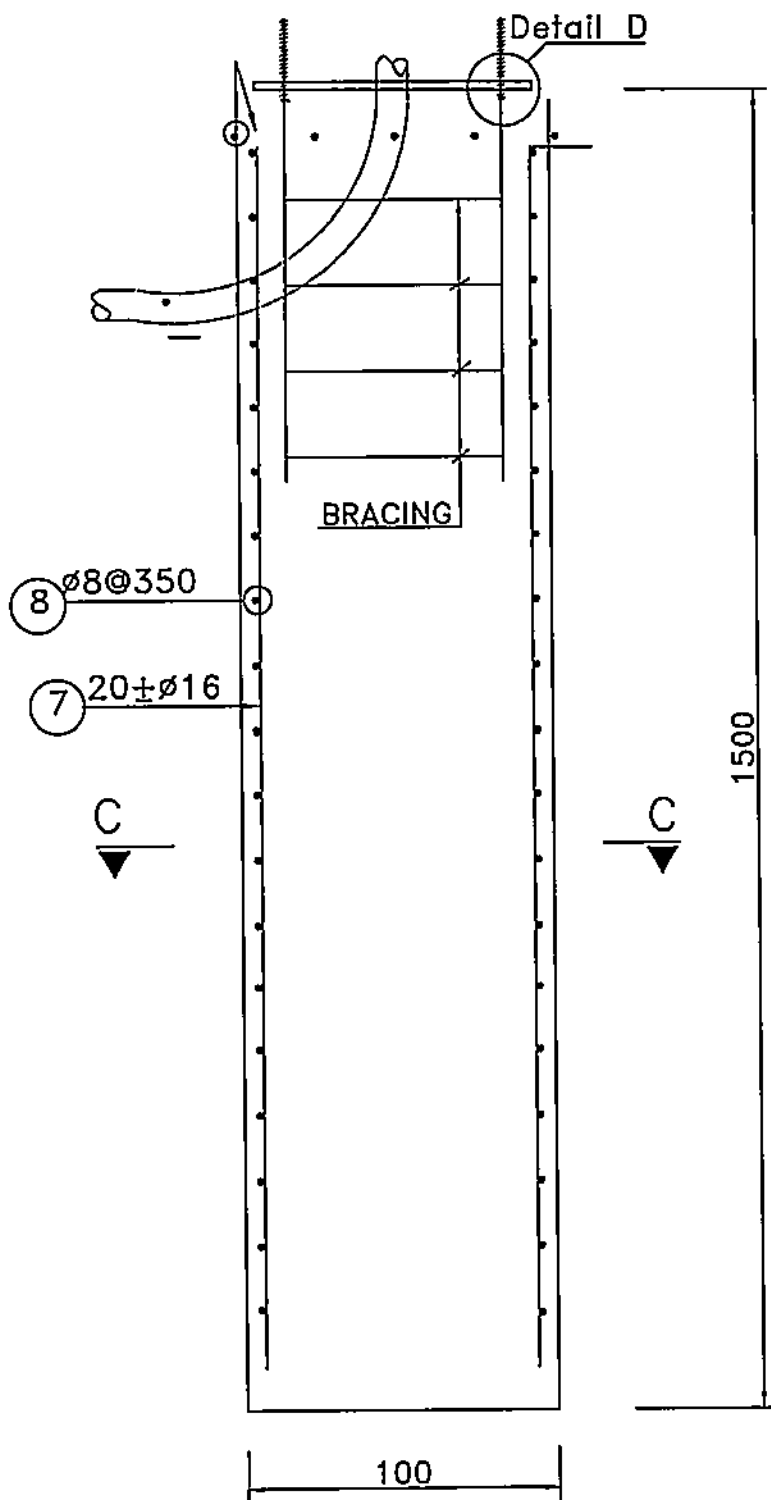


 

REV.	DESIGN	DRAWN	CHECKED	APPROVED	DATE	DESCRIPTION
Rev.	zeynolpoor	reza	reza	zeynolpoor	Date	Description
.....			Section: CLIENT			
			Project : PROJECT PROJECT2			
			Title : TITLE TITLE2			
			Tower Type: TOWER			
Project No.: PROJECT			Scale: SCALE		Ref. No. REF	Sheet No. SHEET

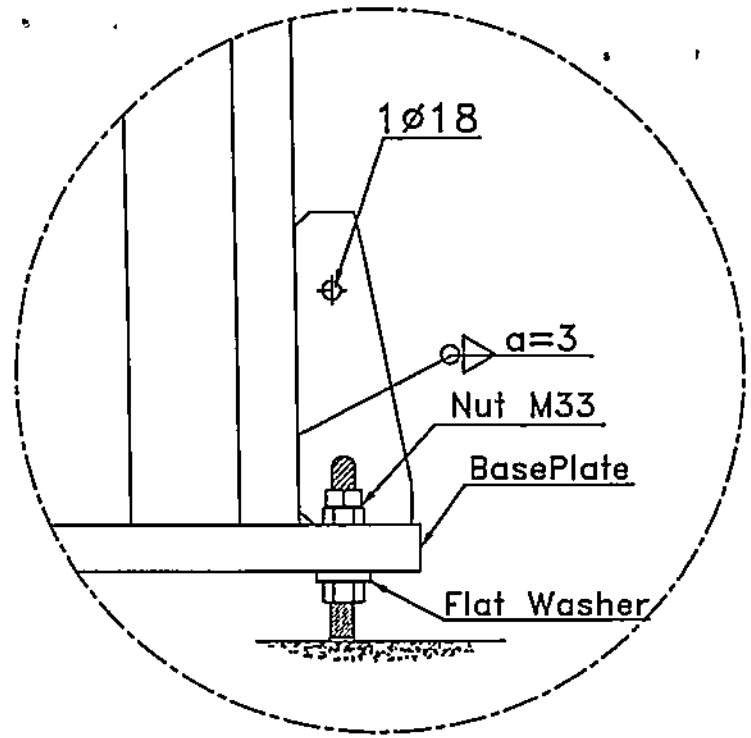


30m

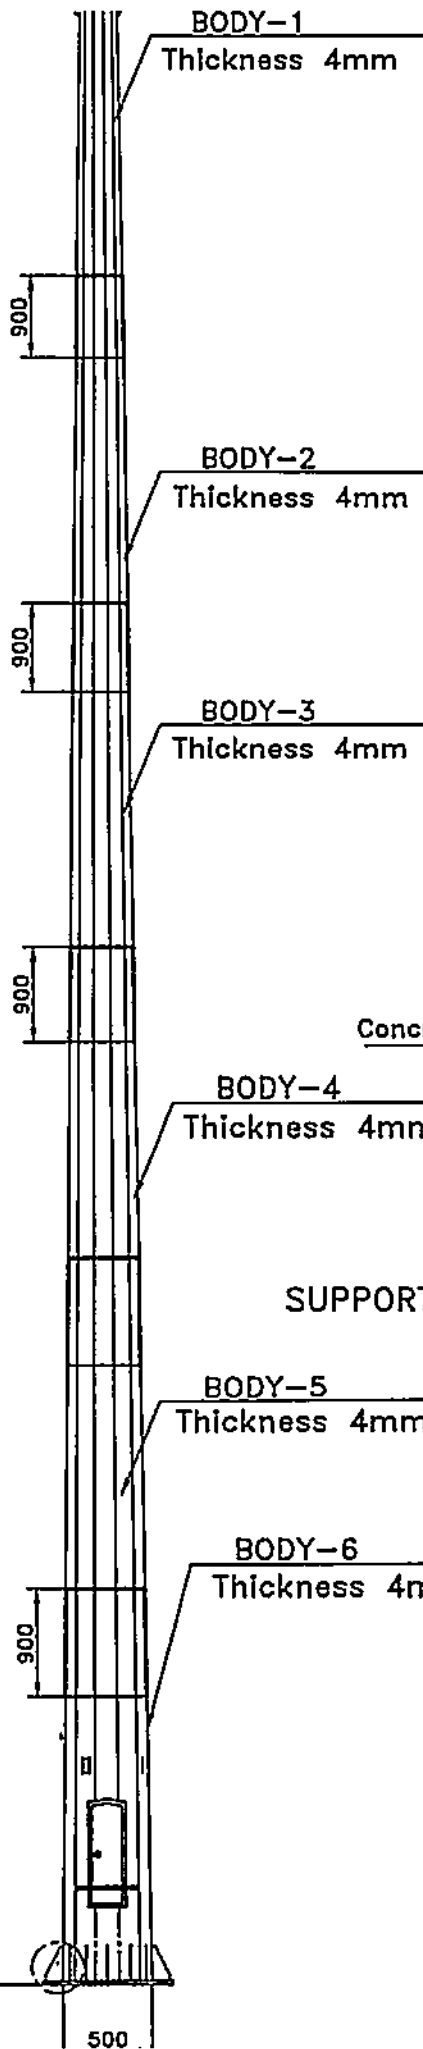

DETAIL "A"

SUPPORT FOR VINCH




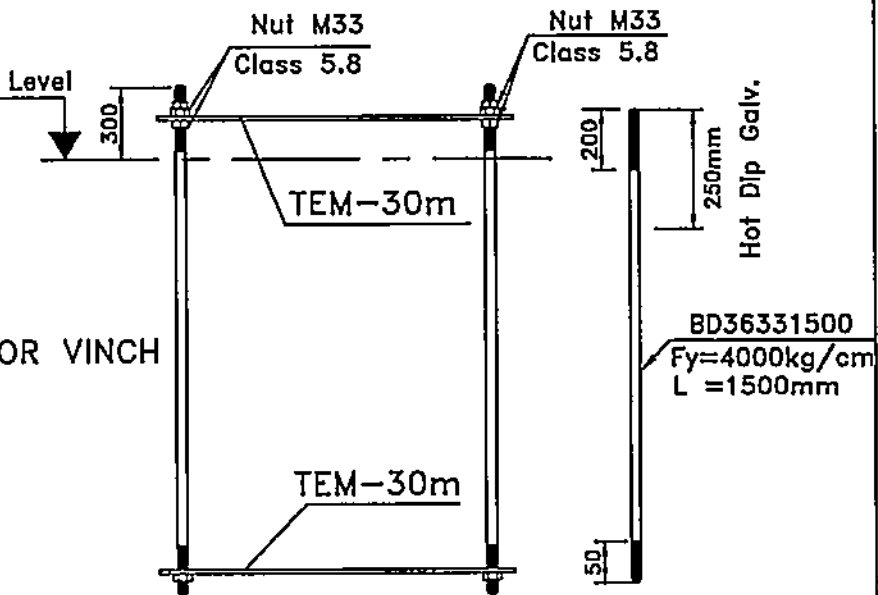


"30m Lightning" Bolt Setting Template

BAR Ø36 (AIII)

QTY=16 L=1500

REV.	DESIGN	DRAWN	CHECKED	APPROVED	DATE	DESCRIPTION
Rev.	zaynelpoor	soori	soori	zaynelpoor	Date	Description
پایه برچم تا سازه ۳۰ متری				Section:	CLIENT	
				Project:	PROJECT PROJECT2	
				Title:	TITLE TITLE2	

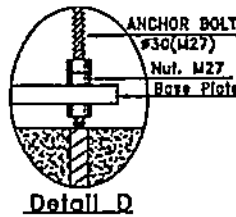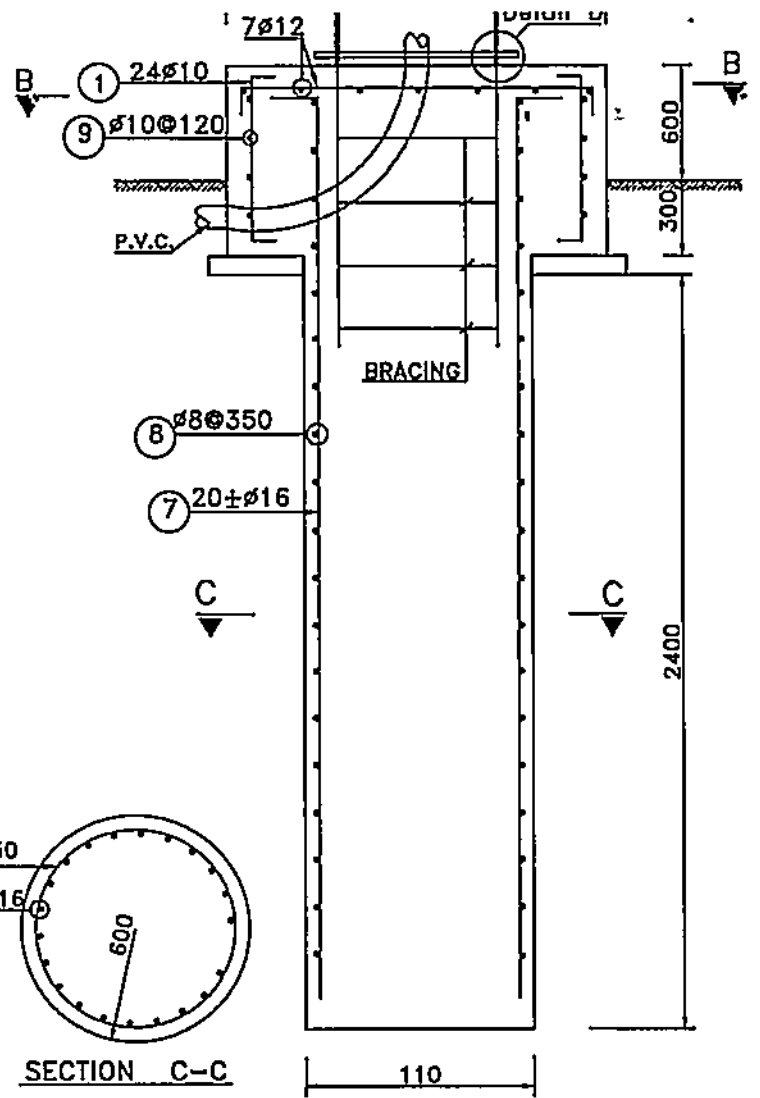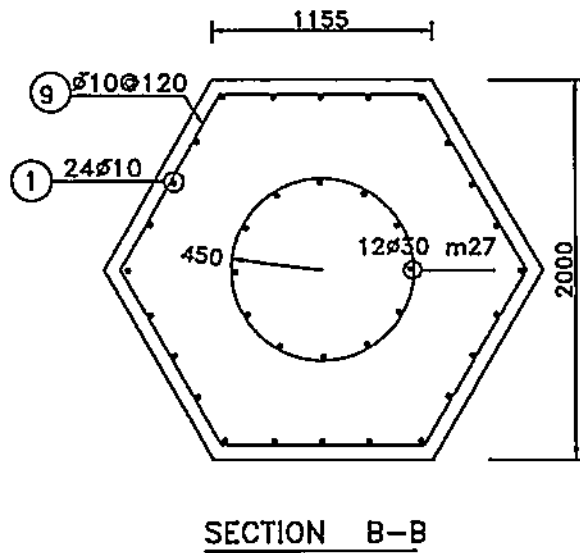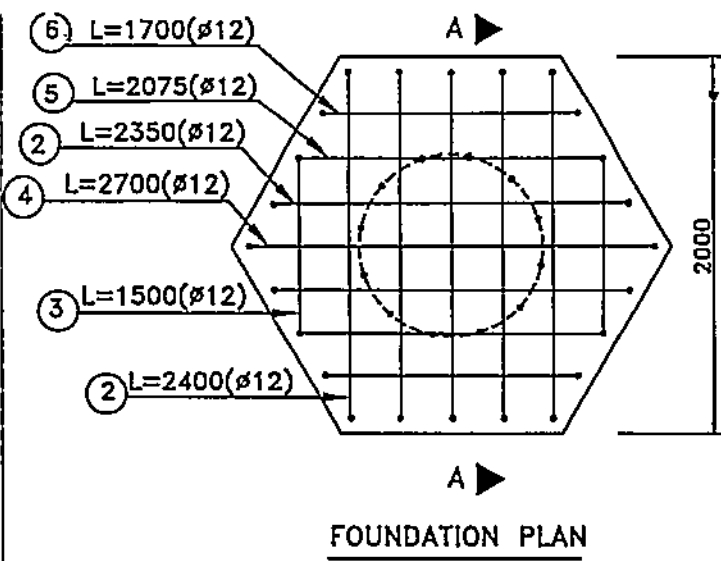

فونداسیون سازه ۲۰ الی ۳۶ متری

توضیحات کلی

۱- بتن فونداسیون و بدستال باید با مقاومت ۳۰ کیلوگرم

بر سانتی متر مربع بر روی نمونه استوانه ای ۲۸ روزه باشند.

۲- سطح صفحه ستون ۶۰ سانتی متر بالاتر از سطح طبیعی زمین می باشد.

۳- در مرکز بدستال یک لوله پلی اتیلن ۹۰ برای عبور کابل برق در نظر گرفته شده است.

۴- حداقل مقاومت مجاز خاک ۱ کیلوگرم بر سانتی متر مربع در نظر گرفته شده است.

۵- شن و ماسه مصرفی از نوع شسته و شکسته میباشد.

۶- محل اجرای فونداسیون نباید در معرض آب شستگی باشد.

۷- حجم بتن مصرفی ۶۳۰ متر مکعب است.

۲۰									
ردیف	شکل	تعداد	طول	قطر	ø30	ø20	ø10	ø12	ø8
1	850	10	1.1	24			26.4		
2	1850	12	2.4	7				16.8	
3	1000	12	1.5	2				3	
4	2150	12	2.7	1				2.7	
5	1575	12	2.08	2				4.15	
6	1300	12	1.7	2				3.4	
7	3750	16	4	20		80			
8	100	8	3.5	17					59.5
9	800	10	1.2	24			28.8		
جمع کل طولها						80	55.2	30.05	59.5
وزن واحد طول						2.47	0.617	0.888	0.4
وزن کل						197.65	34.05	26.68	23.8

بیمارستان لبافی نژاد

توجه :

تهیه اجناس و لوازم مصرفی بر عهده پیمانکار میباشد.

تمامی اجناس تهیه شده دارای کیفیت درجه ۱ و طبق نظر کارفرما میباشد.

پیمانکار میبایست قبل از تهیه اجناس اقدام به اخذ تاییدیه از نماینده کارفرما نموده و پس از اخذ تاییدیه اقدام به تهیه و نصب تجهیزات نماید.

تامین نیروی انسانی در جهت تخریب و اجرای پروژه و ... بر عهده پیمانکار میباشد.

تامین تجهیزات مورد نیاز از قبیل نردبان ، چکش تخریب و ... در جهت اجرای پروژه بر عهده پیمانکار میباشد.

بازدید از محل پروژه قبل از برآورد هزینه الزامیست .

در صورت عدم بازدید حتی در صورت برنده شدن در سامانه ، شرکت کننده حذف میگردد .

در زمان بازدید ارائه فرم بازدید ، کارت شناسایی و مهر شرکت الزامیست .

تایید و پرداخت دستمزد اجرای پروژه منوط به تست و اخذ تاییدیه دفتر فنی و مهندسی بیمارستان میباشد