



شرکت توزیع نیروی برق استان مرکزی

مدیریت برق اراک

شماره طرح : ۲۵۴۶۴۸

شماره :


بالا :

پایین :

چپ :

راست :

نوع المان	
پایه ف ض	۳
پایه ف م	۴
خط هوایی ف م	
ترانسفورماتور توزیع	۵
تابلو ف ض	۶
اتصال زمین	۷
مقره ف م	۸
خط زمینی ف ض	
تابلو کنتور	۹
کات اوت	۱۰
ابتدای فیدر ف ض	۱۱
پست هوایی	۱۲
شین فشار ضعیف	۱۳
حفاری	۱۴
استعلام از شهرداری	
استعلام از واحد بهره برداری	

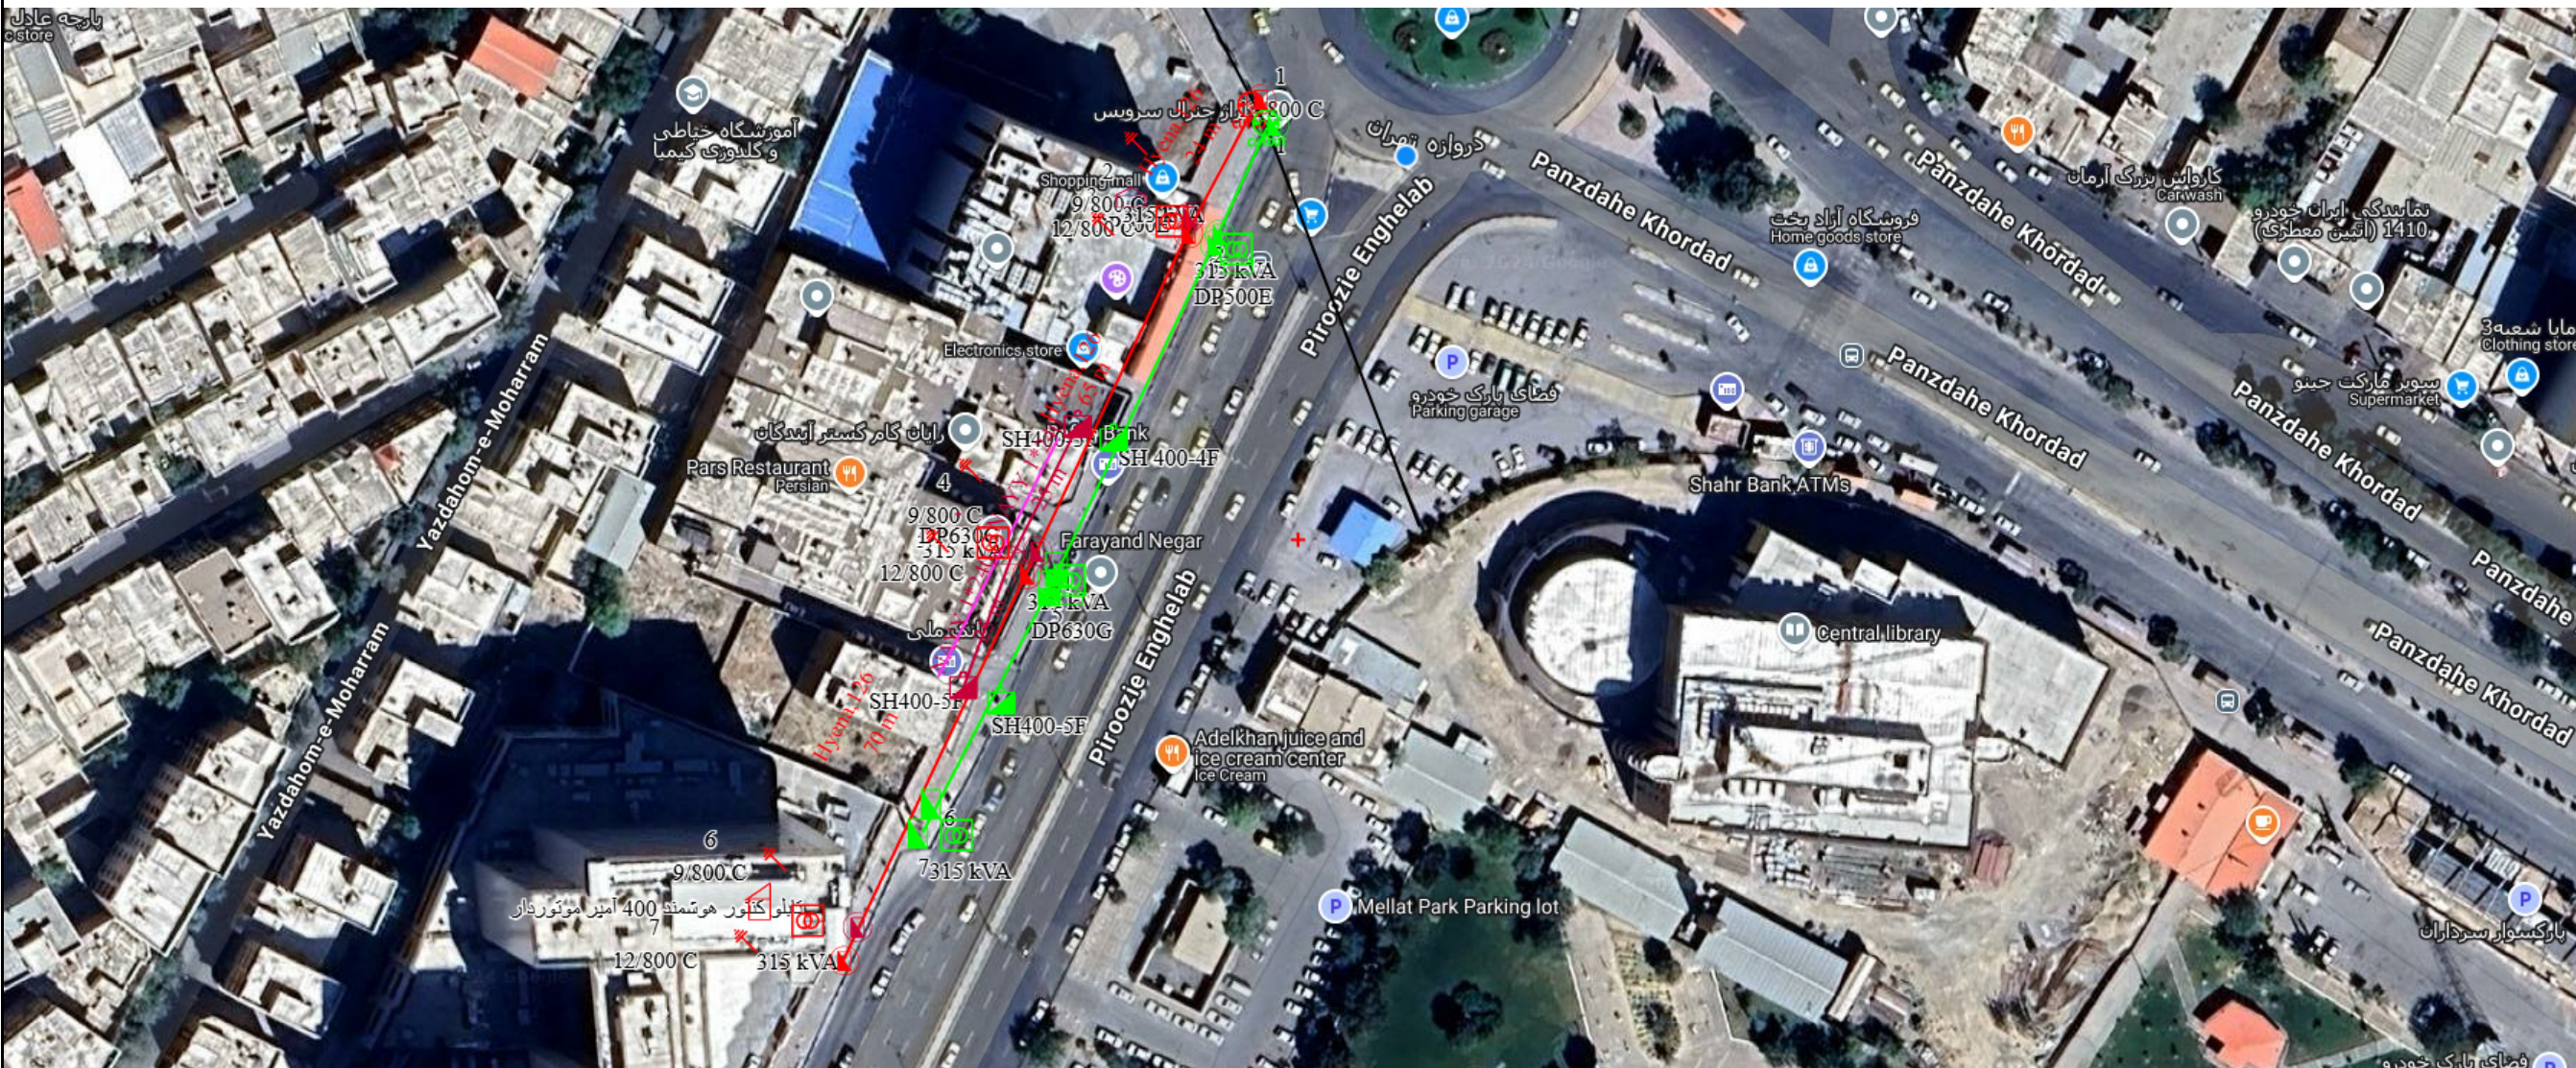

عنوان :	اصلاح شبکه فشار متوسط و پست هوایی میدان سرداران ابتدای خیابان مصدق - بدرخواست									
آدرس:	میدان سرداران ابتدای خیابان مصدق - بدرخواست شهرداری نامه شماره ۰۴/۱۶۶۱۶۰									
خودنگهدار:	۰	ACSR	۲۶۷	روکشدار:	۰	فاصله دار:	۰	زمینی:	۰	
مس:	۰	آلومینیم:	۴۹	خودنگهدار:	۰	زمینی:	۰			
تعداد مشترک:		مجموع ظرفیت:		۹۴۵						

رییس اداره مهندسی علی محمد محمدی	طراح مجتبی شنبه ای	مدیر امور بهره برداری عبداله بختیاری	مدیر امور برق شهرستان وهاب عطری	کارشناس نیرورسانی ابوالفضل آنجفی		
۹:۱۱۴۰۴/۱۱/۸	۹:۱۱۴۰۴/۱۱/۸	۹:۴۰۱۴۰۴/۱۱/۱۱	۸:۱۲۱۴۰۴/۱۱/۱۲	۱۳:۱۸۱۴۰۵/۲/۱۵		