



شرکت توزیع نیروی برق استان مرکزی

مدیریت برق اراک

شماره طرح : ۲۵۳۰۹۵

شماره :


بالا :

پایین :

چپ :

راست :

نوع المان	
کامنت	☐
پایه ف ض	└┐
پایه ف م	▤
خط هوایی ف م	
ترانسفورماتور توزیع	⊞
تابلو ف ض	⌚
اتصال زمین	⬇
مقره ف م	⬆
مقره ف ض	⬇
خط زمینی ف م	
خط زمینی ف ض	
کابل خود نگهدار ف ض	
کات اوت	⊙
پایه روشنایی معابر	⊙
سرکابل فشار متوسط	+
استعلام از واحد بهره برداری	

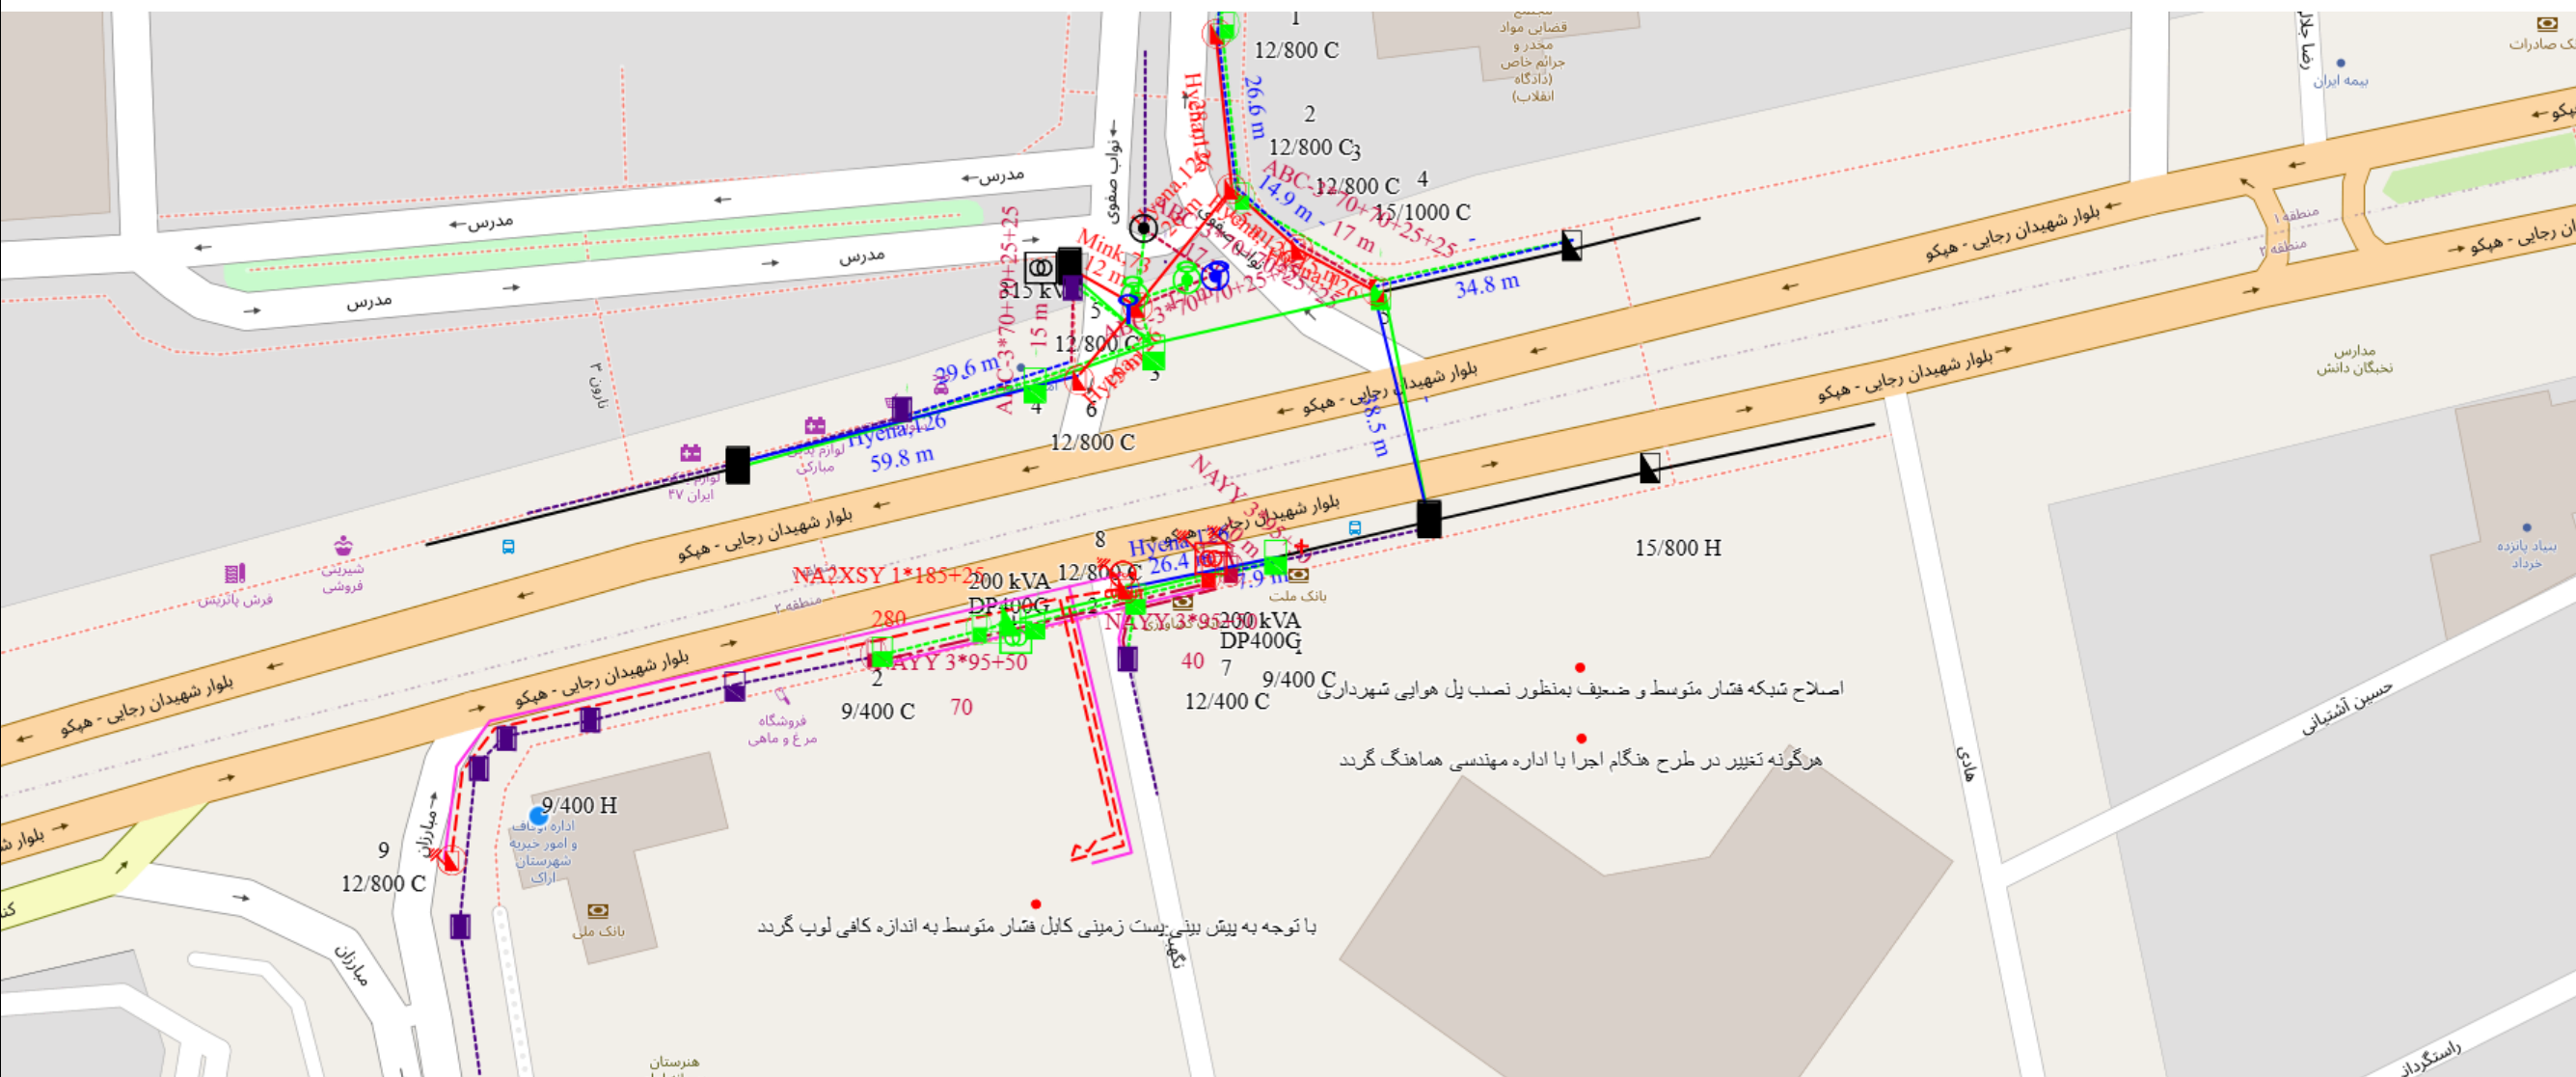

اصلاح شبکه فشار متوسط و ضعیف بمنظور نصب پل هوایی شهرداری

هرگونه تغییر در طرح هنگام اجرا با اداره مهندسی هماهنگ گردد

با توجه به پیش بینی پست زمینی کابل فشار متوسط به اندازه کافی لوپ گردد

عنوان :										اصلاح شبکه فشار متوسط هوایی- خ هپکو تقاطع نواب - بدرخواست شهرداری																					
آدرس:										اصلاح شبکه فشار متوسط هوایی- خ هپکو تقاطع نواب - بدرخواست شهرداری																					
خودنگهدار:			°		ACSR :			۳۴۹		روکشدار :			°		فاصله دار :			°		زمینی :			°								
مس :			°		آلومینیم :			۸۶		خودنگهدار :			۵۵		زمینی :			°													
تعداد مشترک :										مجموع ظرفیت:										۵۱۵											

رئیس اداره مهندسی علی محمد محمدی	مدیر امور بهره برداری عبداله بختیاری	مدیرامور برق شهرستان وهاب عطری	طراح مجتبی شنبه ای				
۱۱:۵۵ ۱۴۰۴/۱۰/۱۶	۱۲:۱۰ ۱۴۰۴/۱۰/۲۰	۱۴:۳۰ ۱۴۰۴/۱۰/۲۰	۹:۴۴ ۱۴۰۴/۱۰/۳۰				