


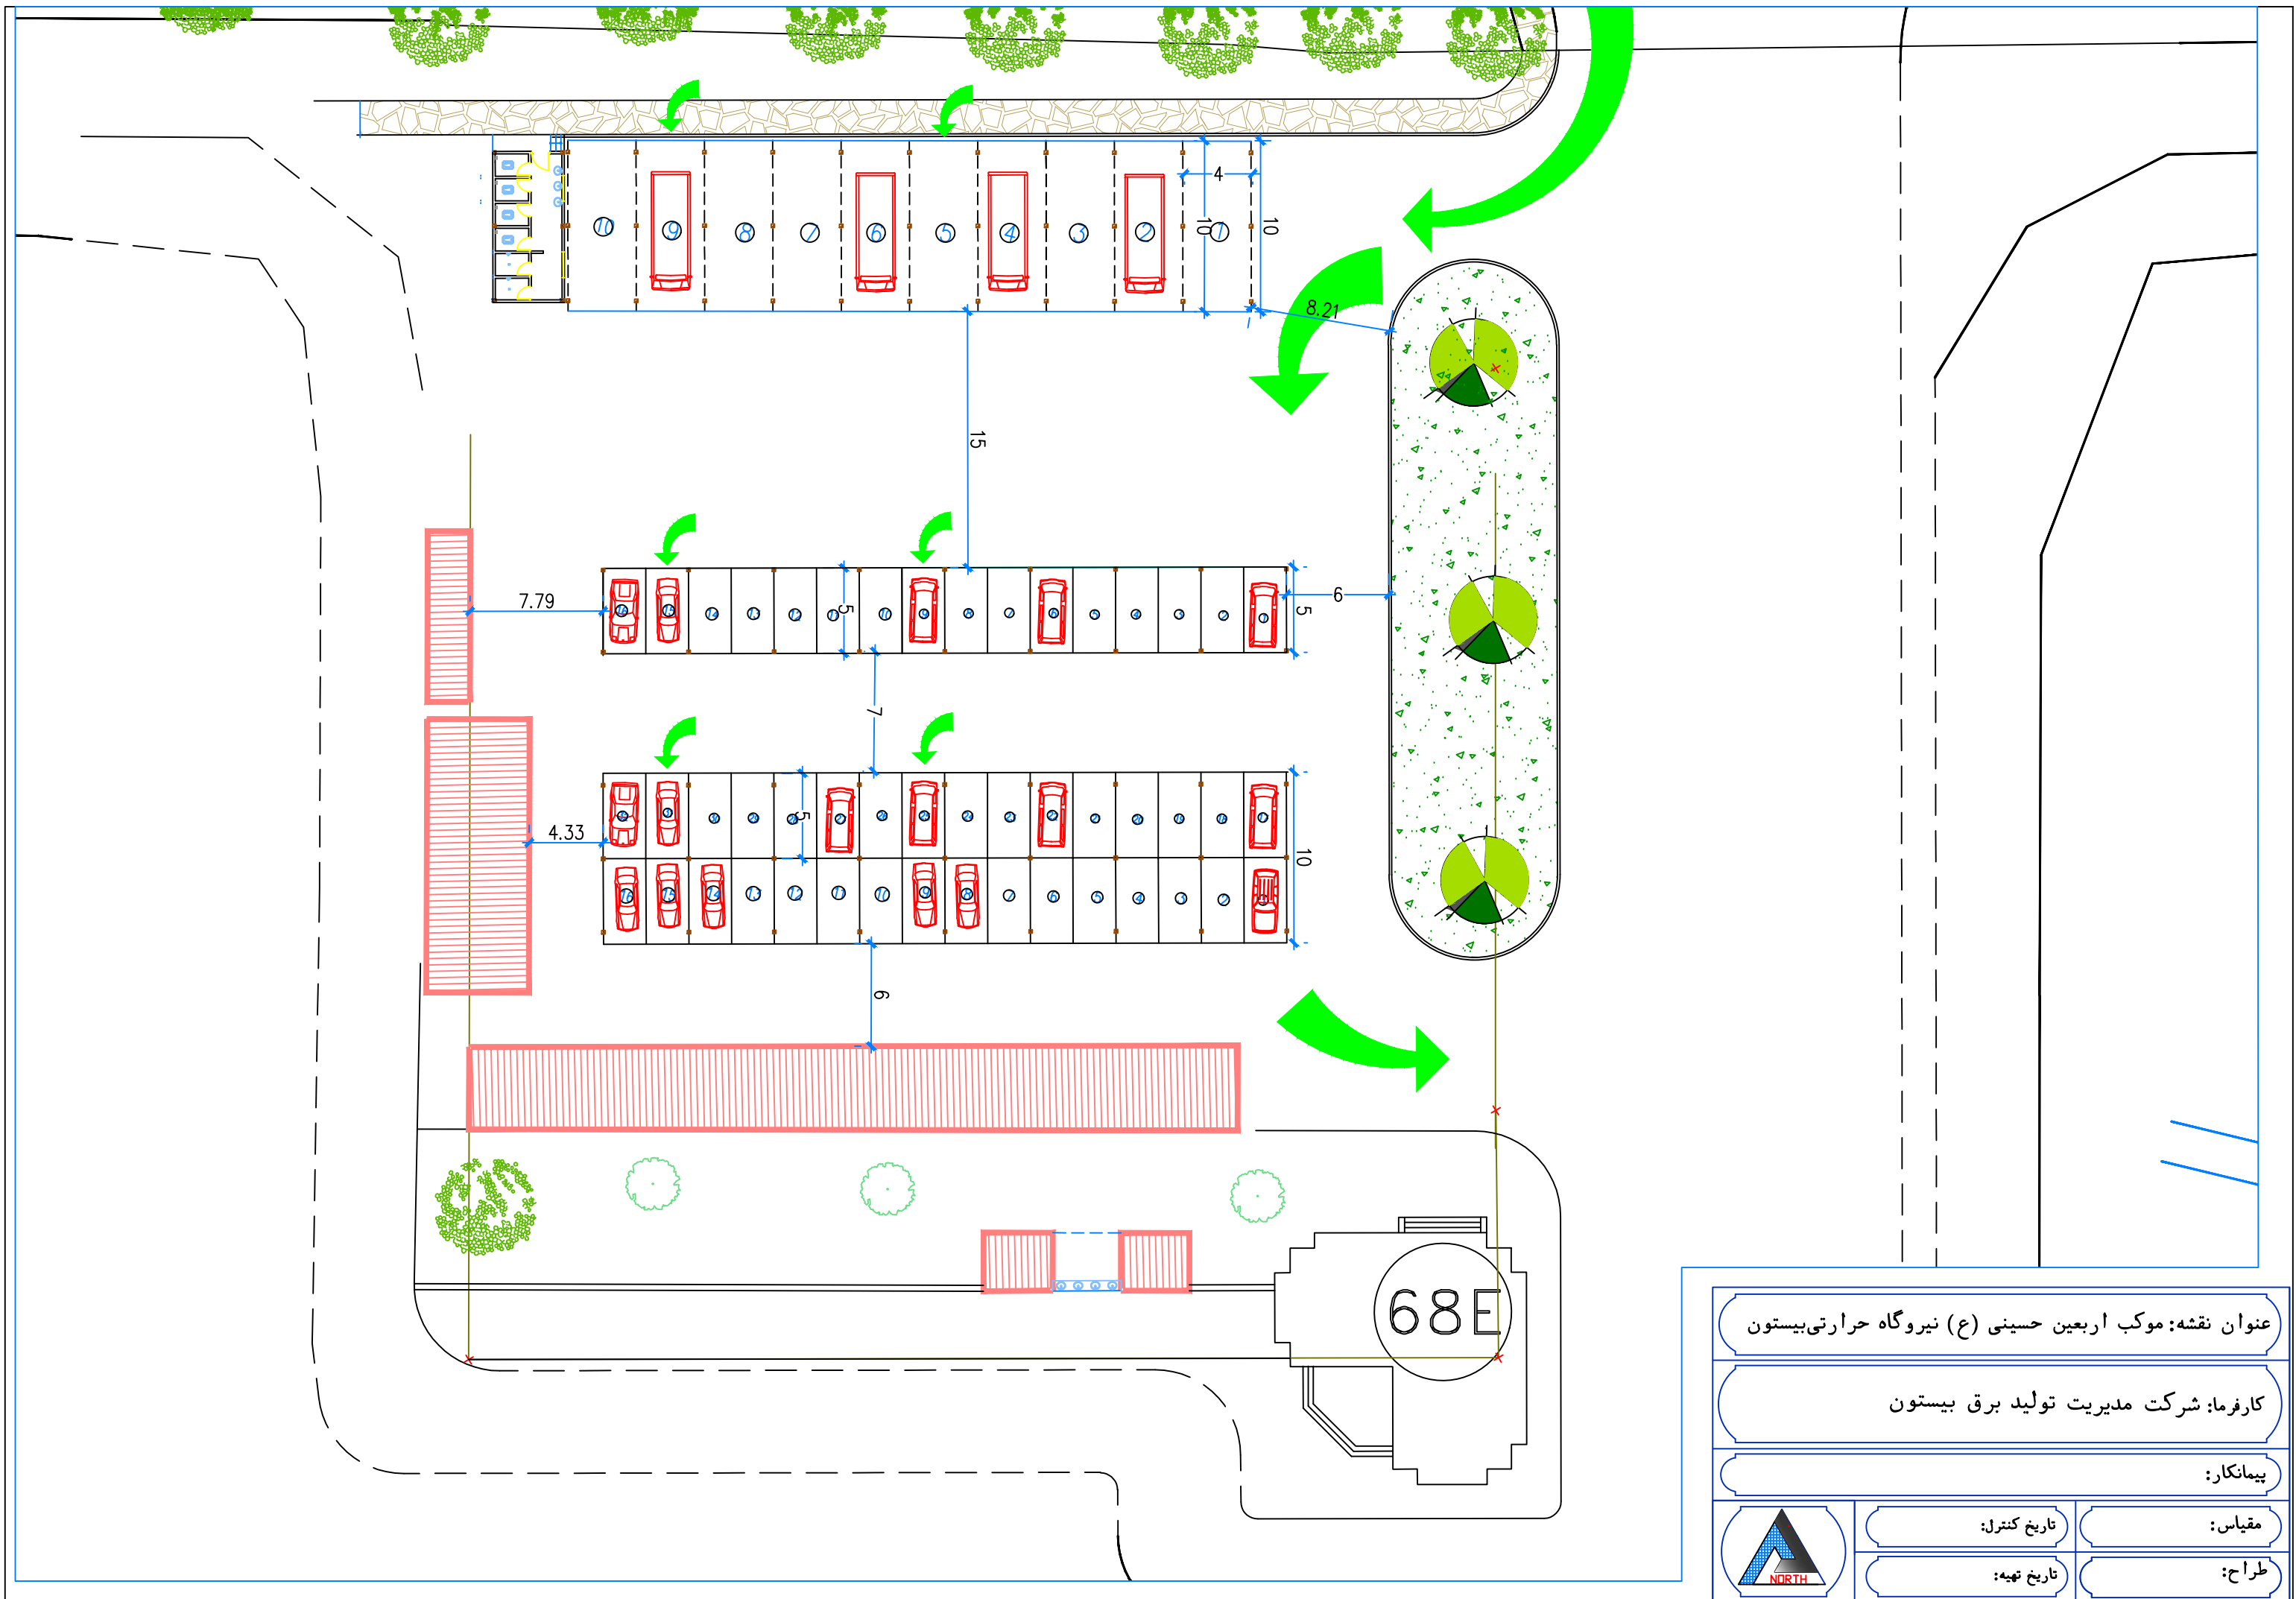

عنوان نقشه: موکب اربعین حسینی (ع) نیروگاه حرارتی بیستون

کارفرما: شرکت مدیریت تولید برق بیستون

پیمانکار:




مقیاس:

تاریخ کنترل:

طراح:

تاریخ تهیه:


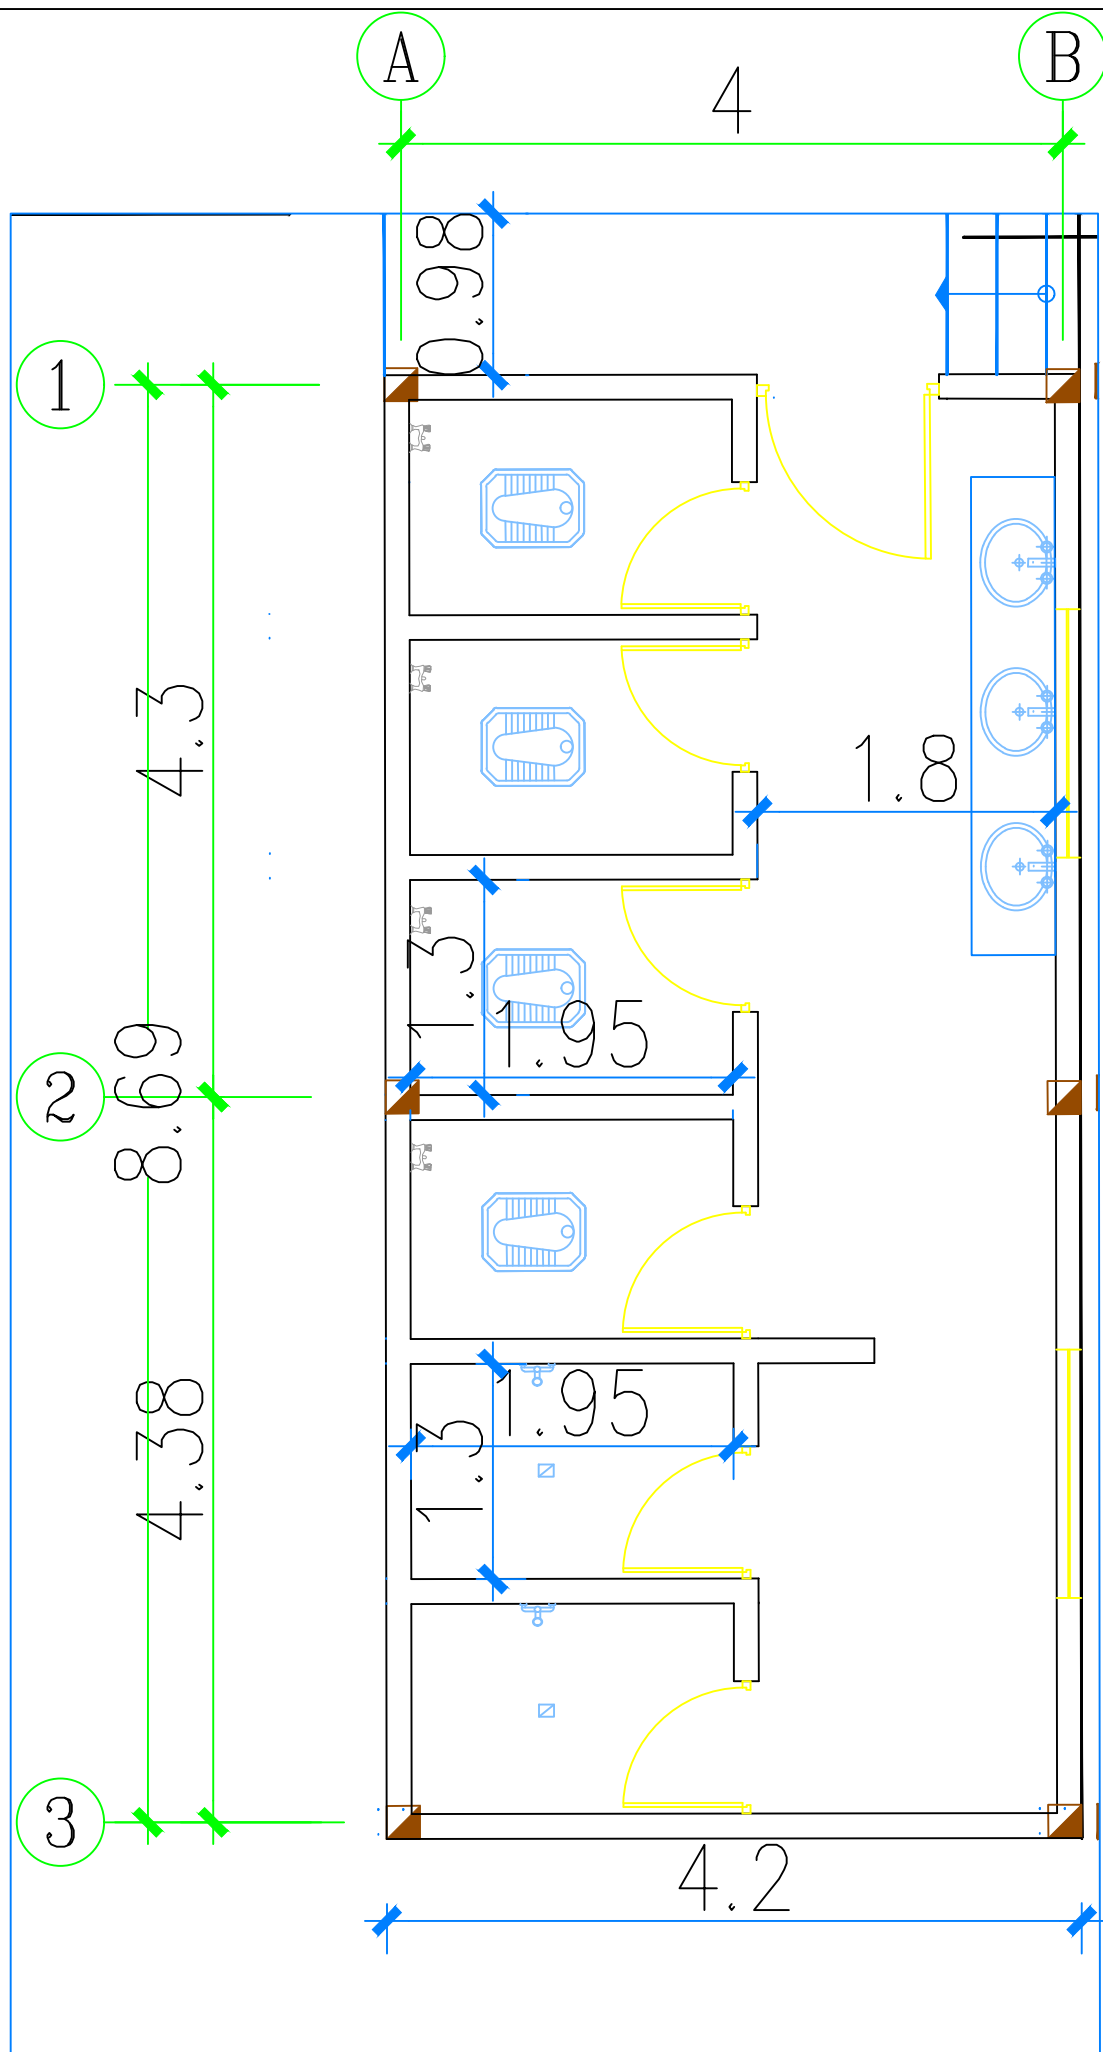


عنوان نقشه: سرویس بهداشتی		
کارفرما: شرکت مدیریت تولید برق بیستون		
پیمانکار:		
	تاریخ کنترل:	مقیاس:
	تاریخ تهیه:	طراح:

جدول فازگ کاری

موقعیت		کف		دیوار		سقف
فضاها		سرامیک ۳۰x۳۰ روشن		عایق رطوبتی پیش ساخته		سقف PVC روشن
۱	هال ورودی و راهروی ارتباطی	●				●
۲	سرویس بهداشتی	●				●
۳	حمام	●				●
۴	بام		●	●		



عنوان نقشه: سرویس بهداشتی		
کارفرما: شرکت مدیریت تولید برق بیستون		
پیمانکار:		
مقیاس:	تاریخ کنترل:	
طراح:	تاریخ تهیه:	

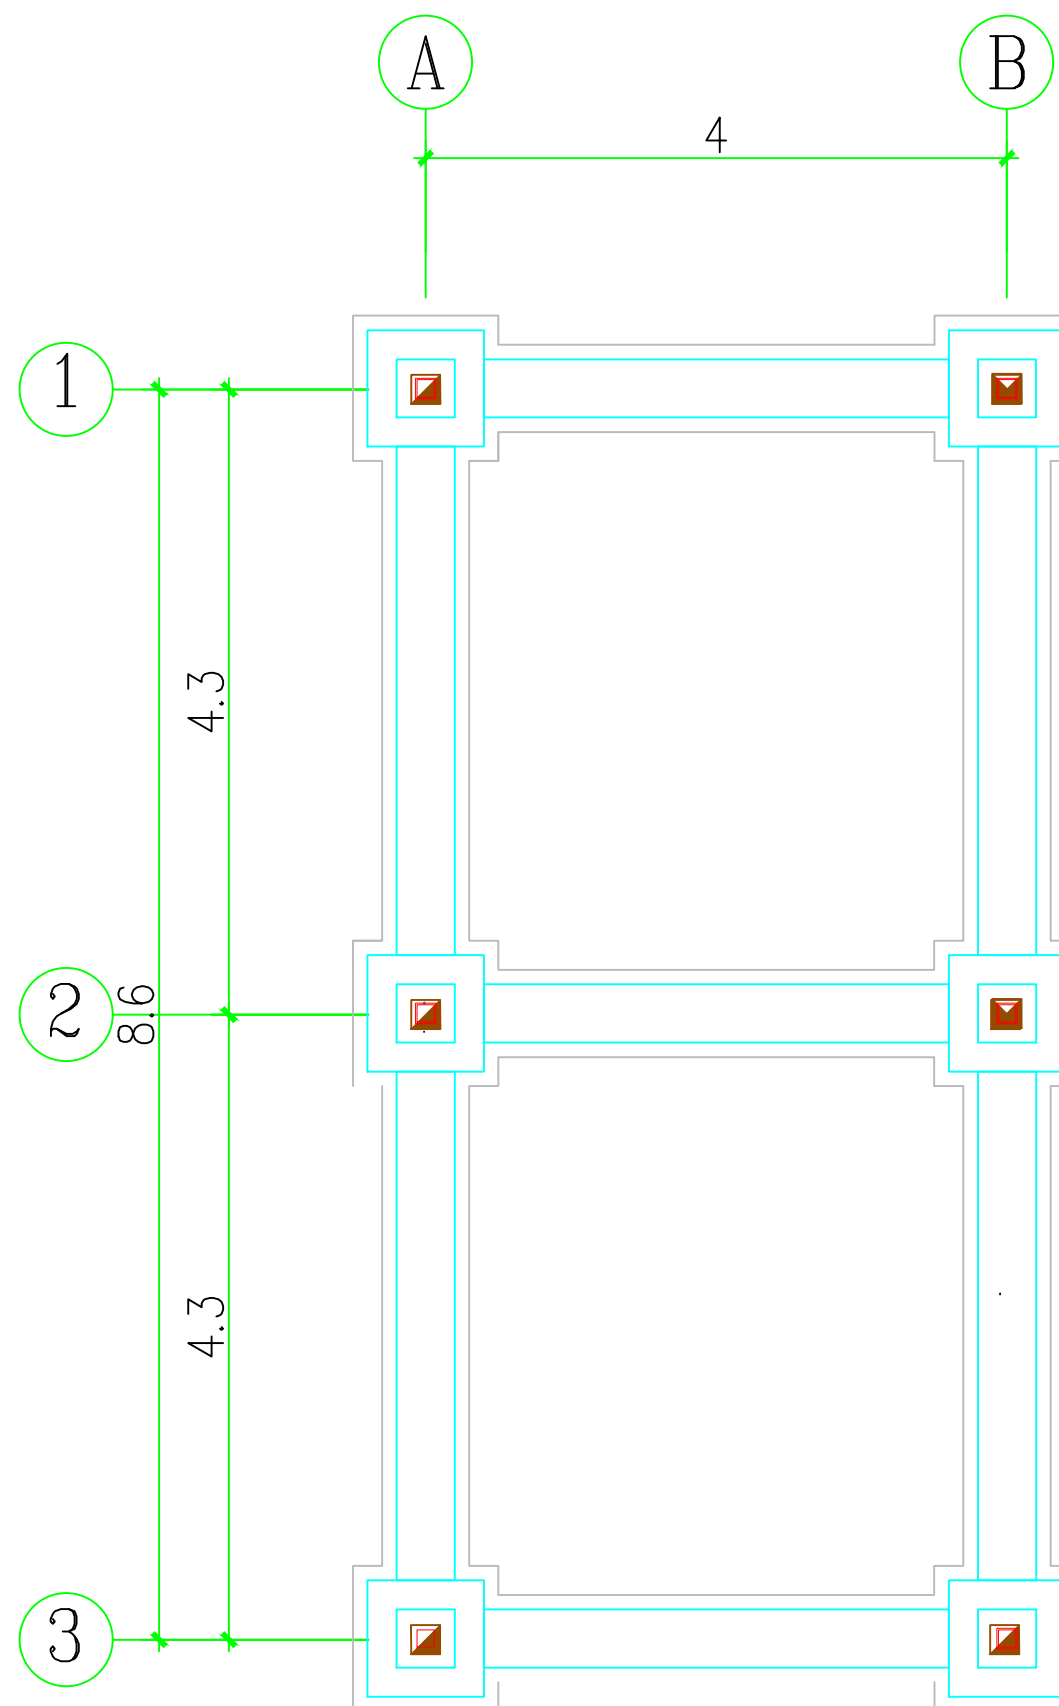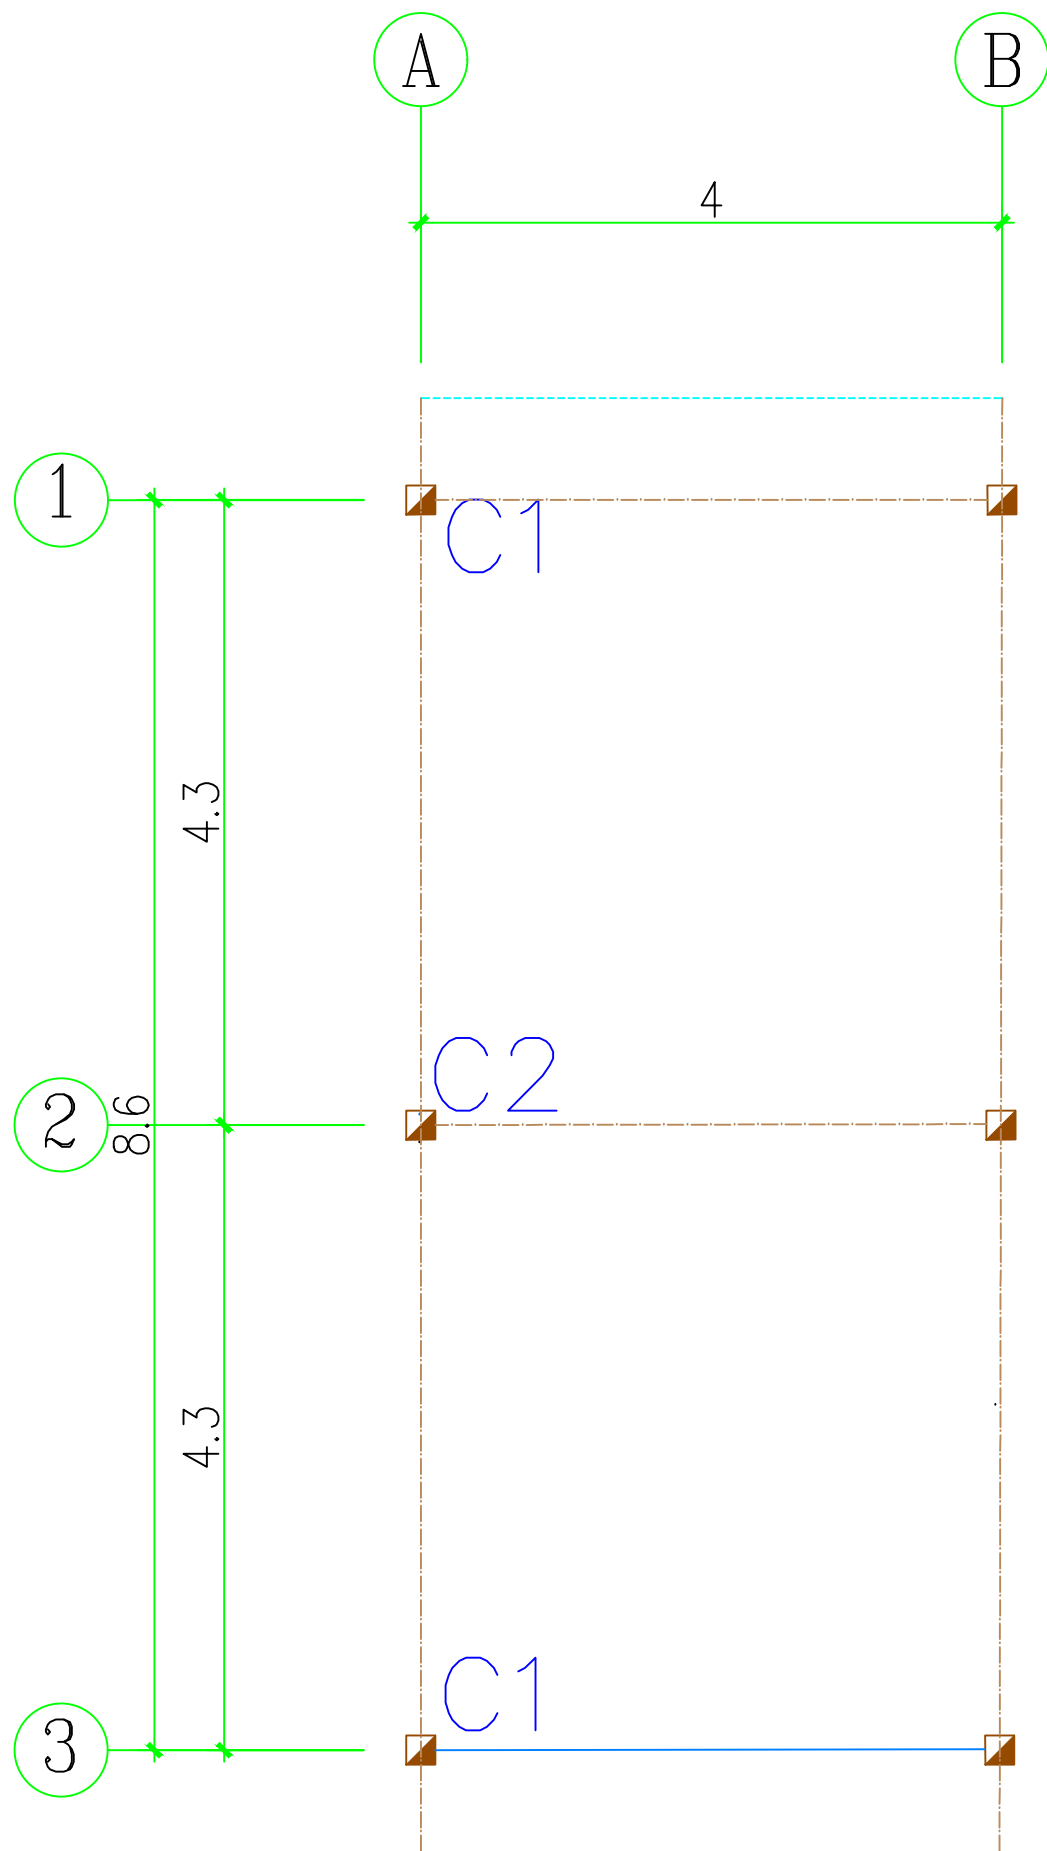

پلان فوندانسیون





SC 1/100

عنوان نقشه: سرویس بهداشتی	
کارفرما: شرکت مدیریت تولید برق بیستون	
پیمانکار:	
مقیاس:	تاریخ کنترل:
طراح:	تاریخ تهیه:

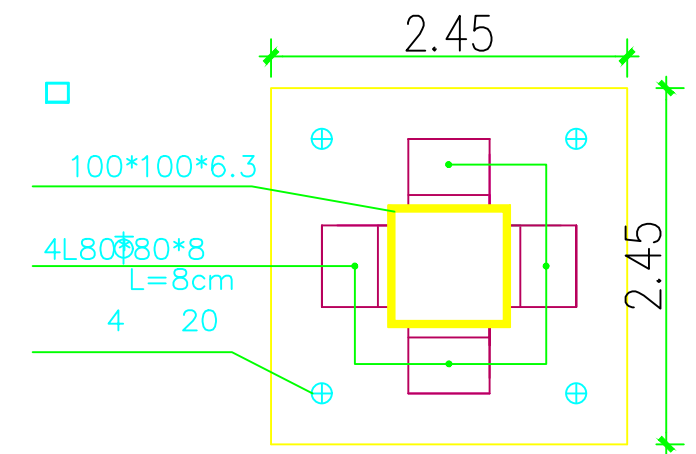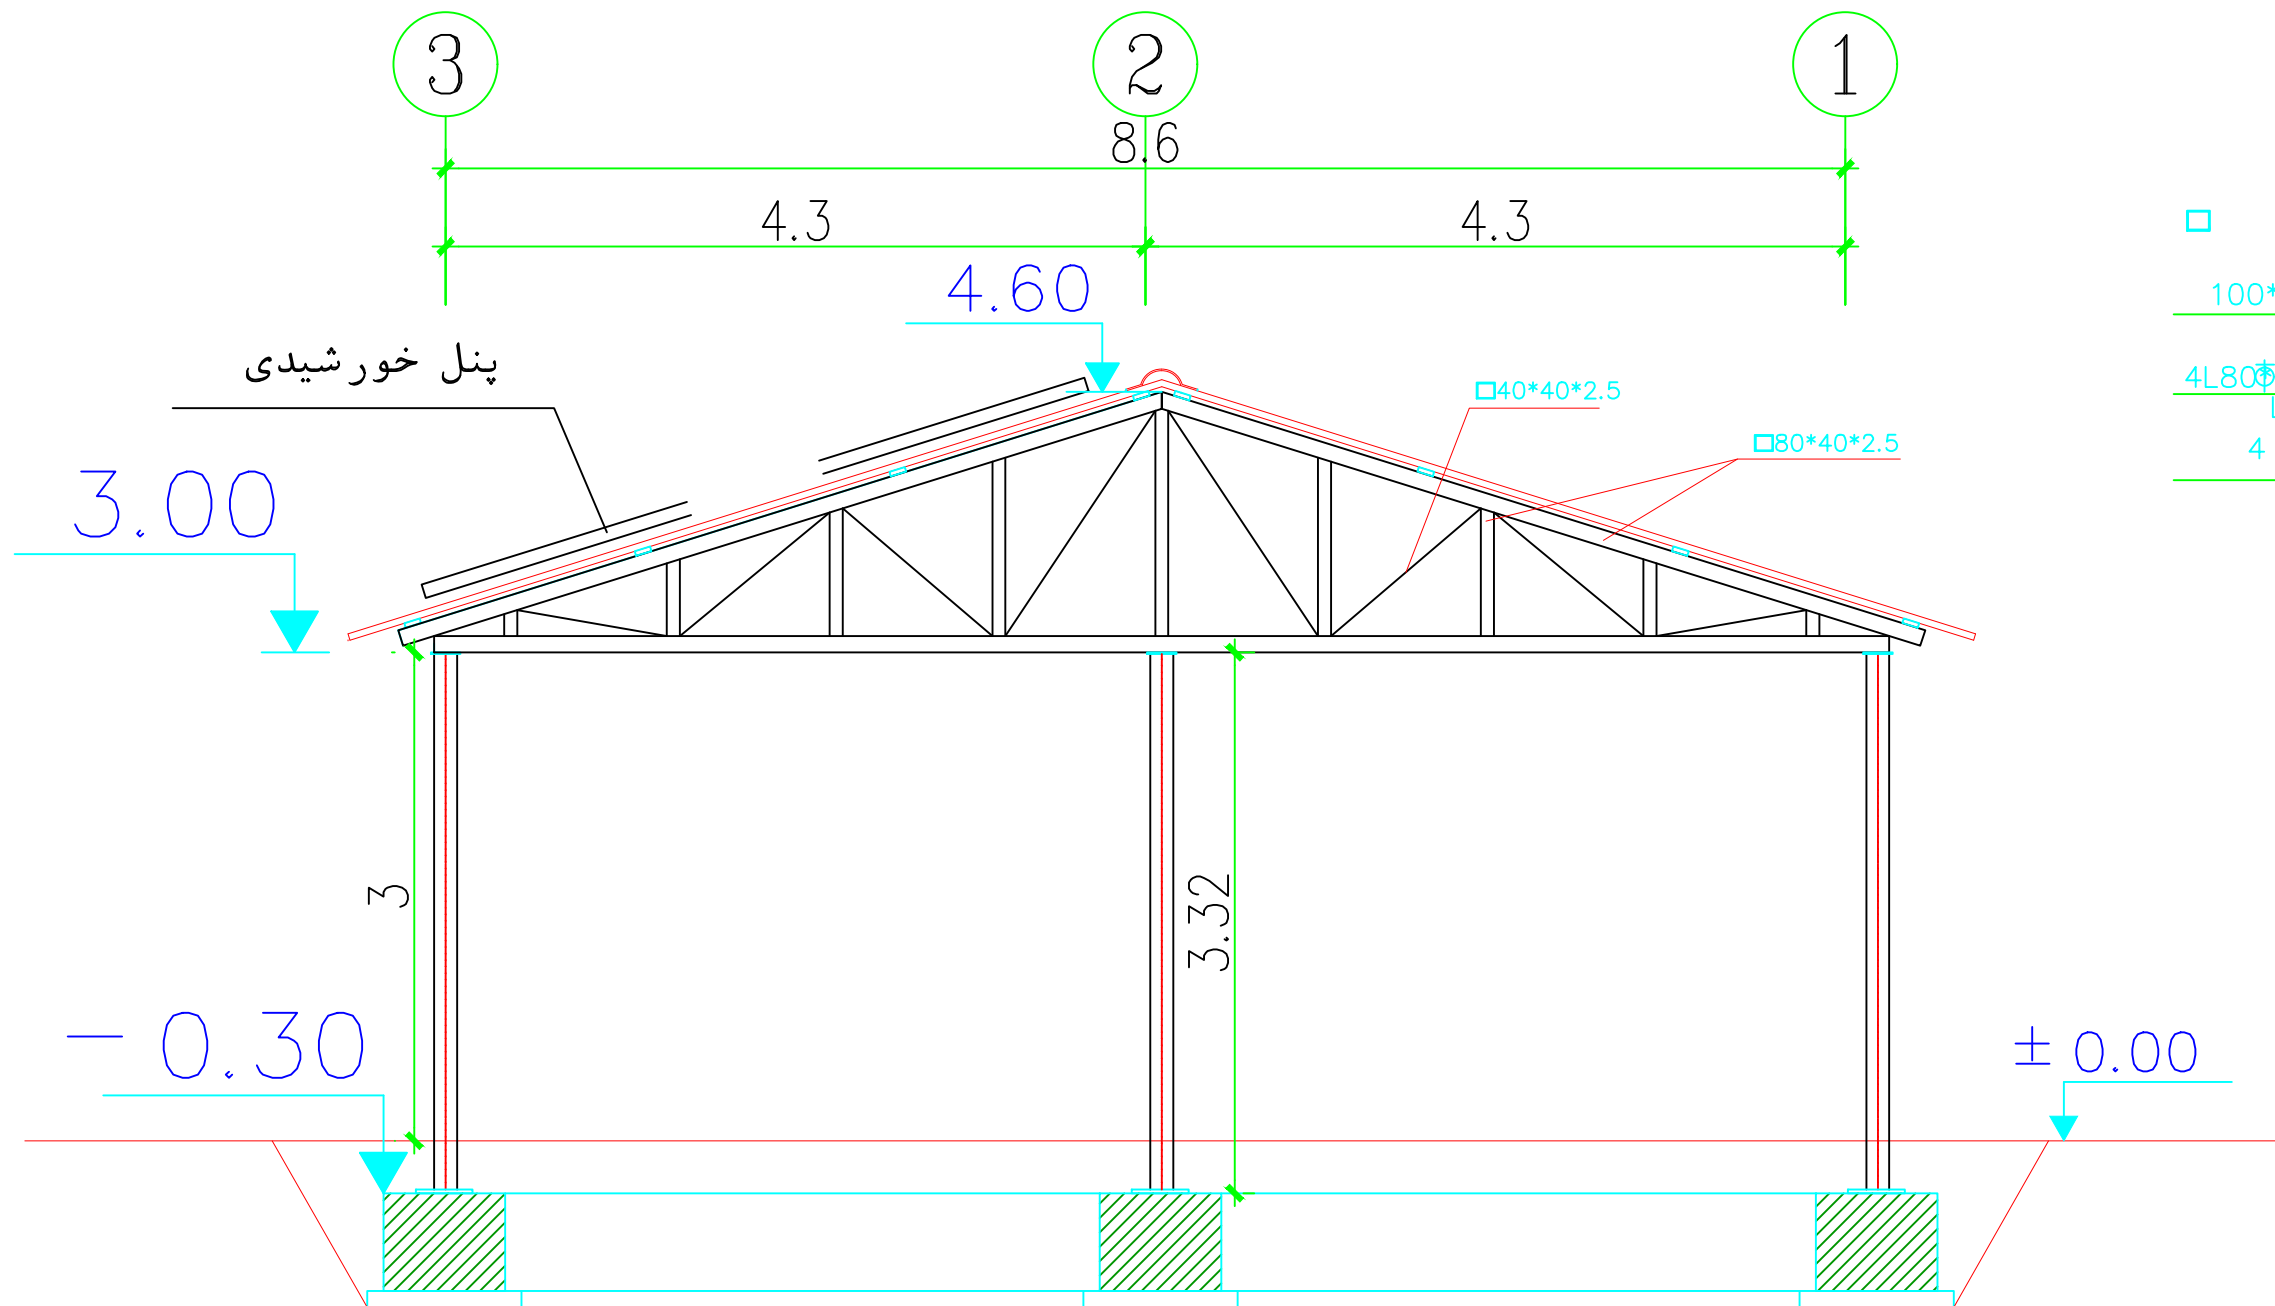


اتصال ستون C1

SC 1/20

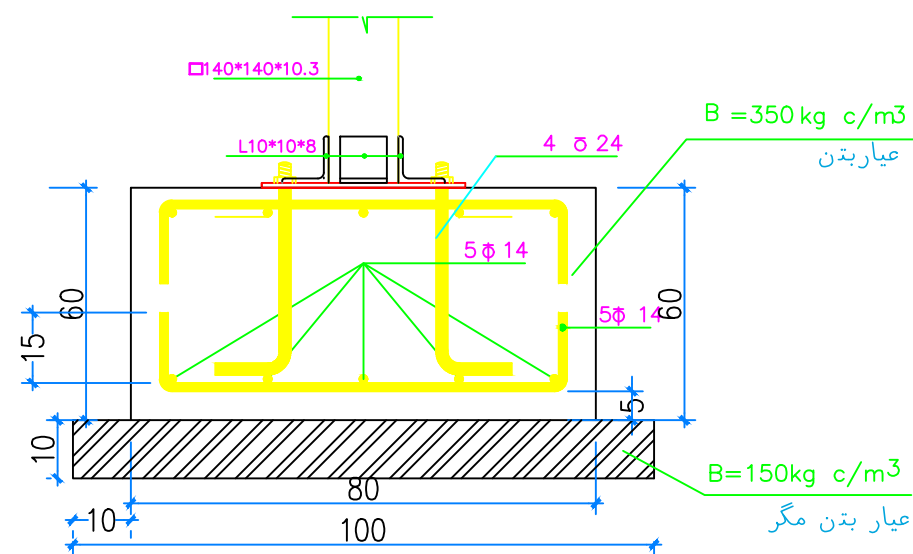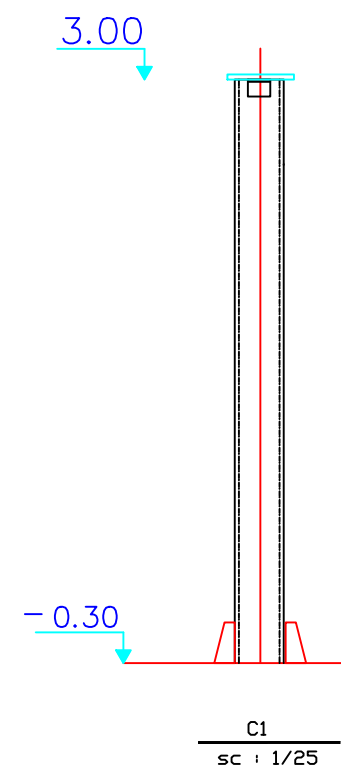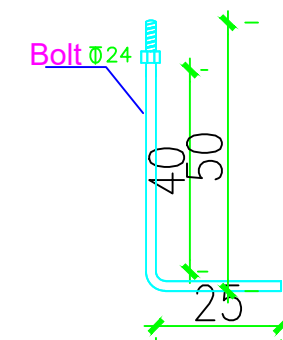
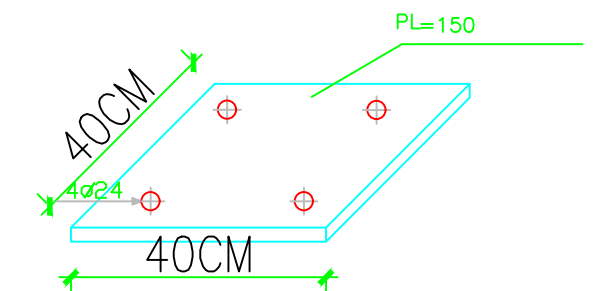


مقطع فونداسیون F1
SC 1/20

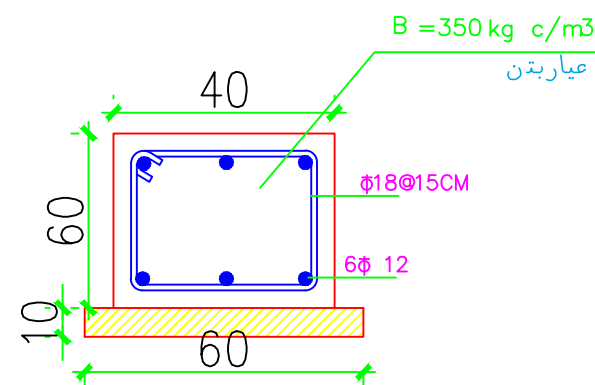


مقطع شناژ F2
SC 1/20


عنوان نقشه: سرویس بهداشتی	
کارفرما: شرکت مدیریت تولید برق بیستون	
پیمانکار:	
مقیاس:	تاریخ کنترل:
طراح:	تاریخ تهیه:

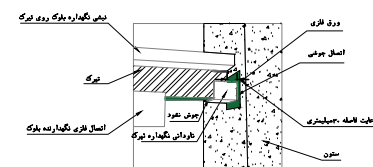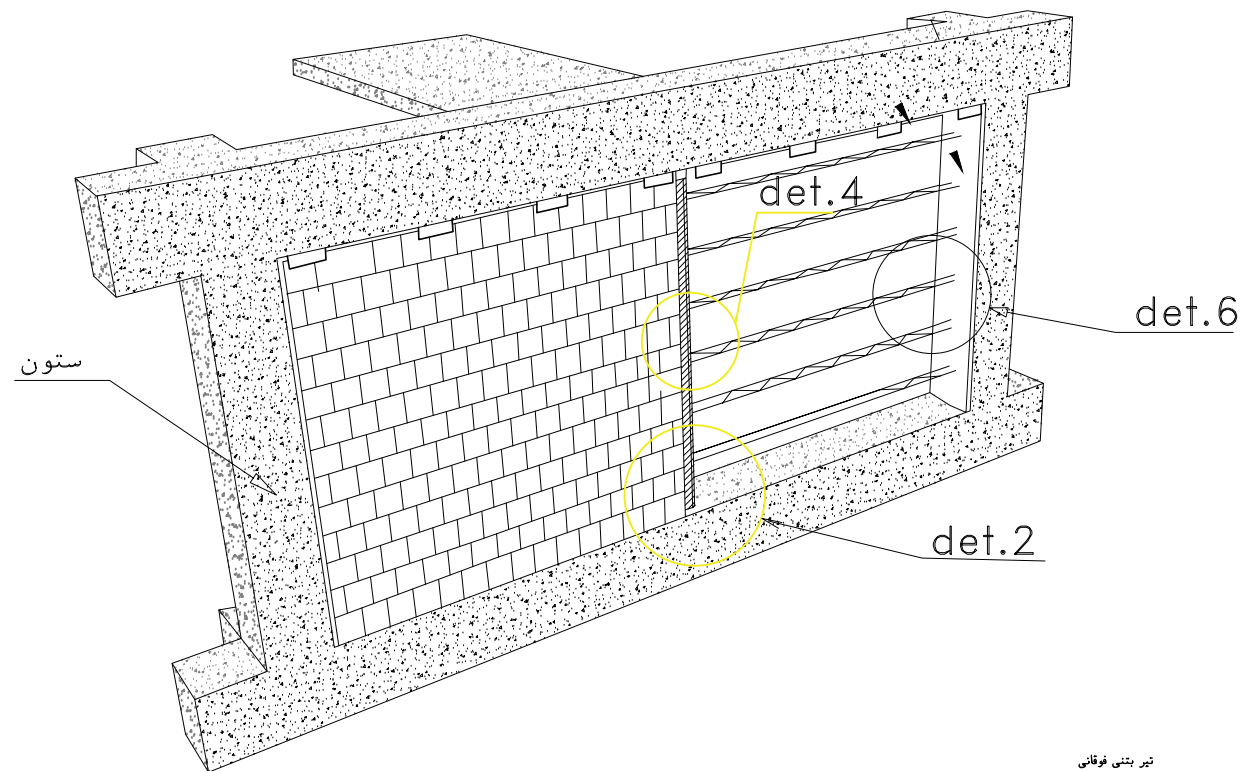



جزئیات اتصال تیرک به ستون بتنی
det.1

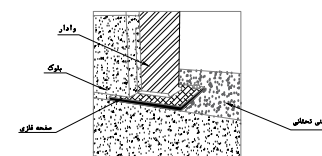


جزئیات اتصال وادار میانی روی تیر تحتانی
det.2

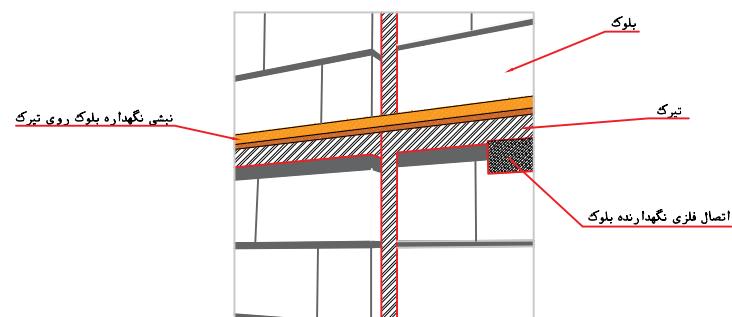


جزئیات اتصال تیرک به وادار

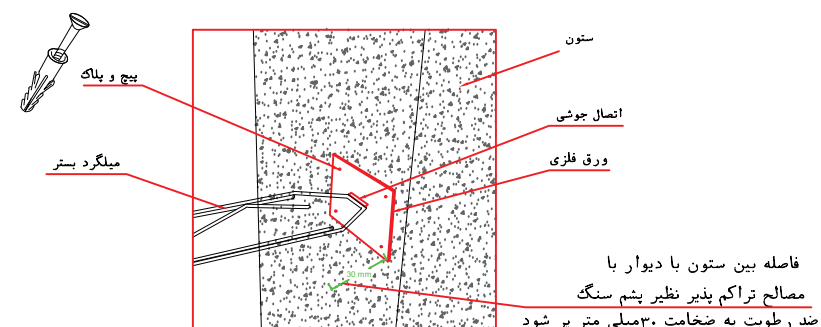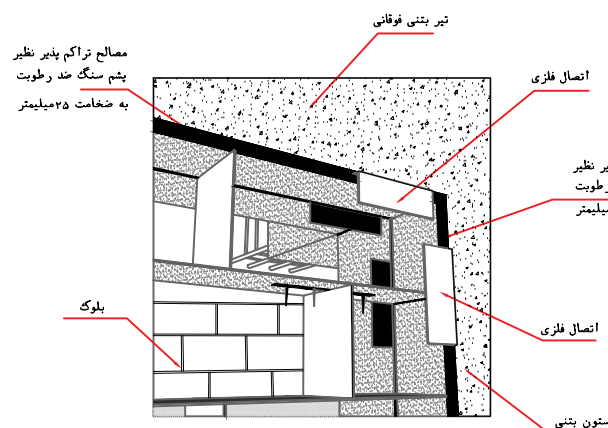


جزئیات اتصال میلگرد بستر به ستون بتنی
det.6

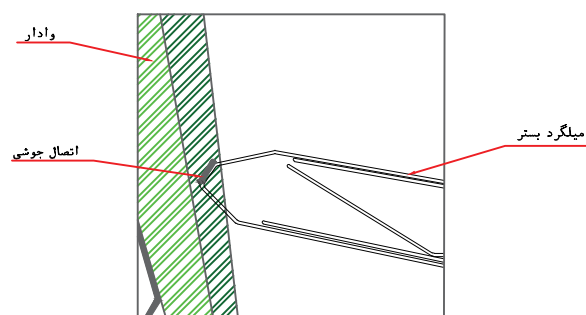

جزئیات اتصال میلگرد بستر به وادار
det.4

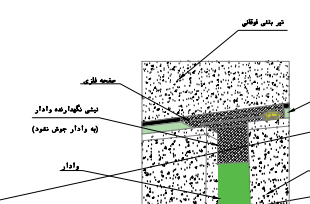

جزئیات اتصال وادار به زیر تیر فوقانی
det.3

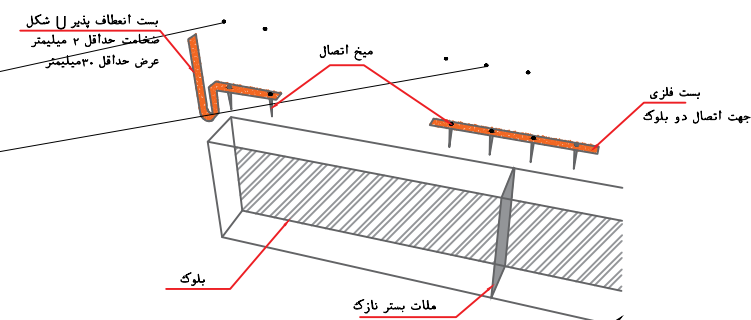

عنوان نقشه: سرویس بهداشتی

کارفرما: شرکت مدیریت تولید برق بیستون

پیمانکار:




مقیاس:


طراح:

تاریخ کنترل:


تاریخ تهیه:

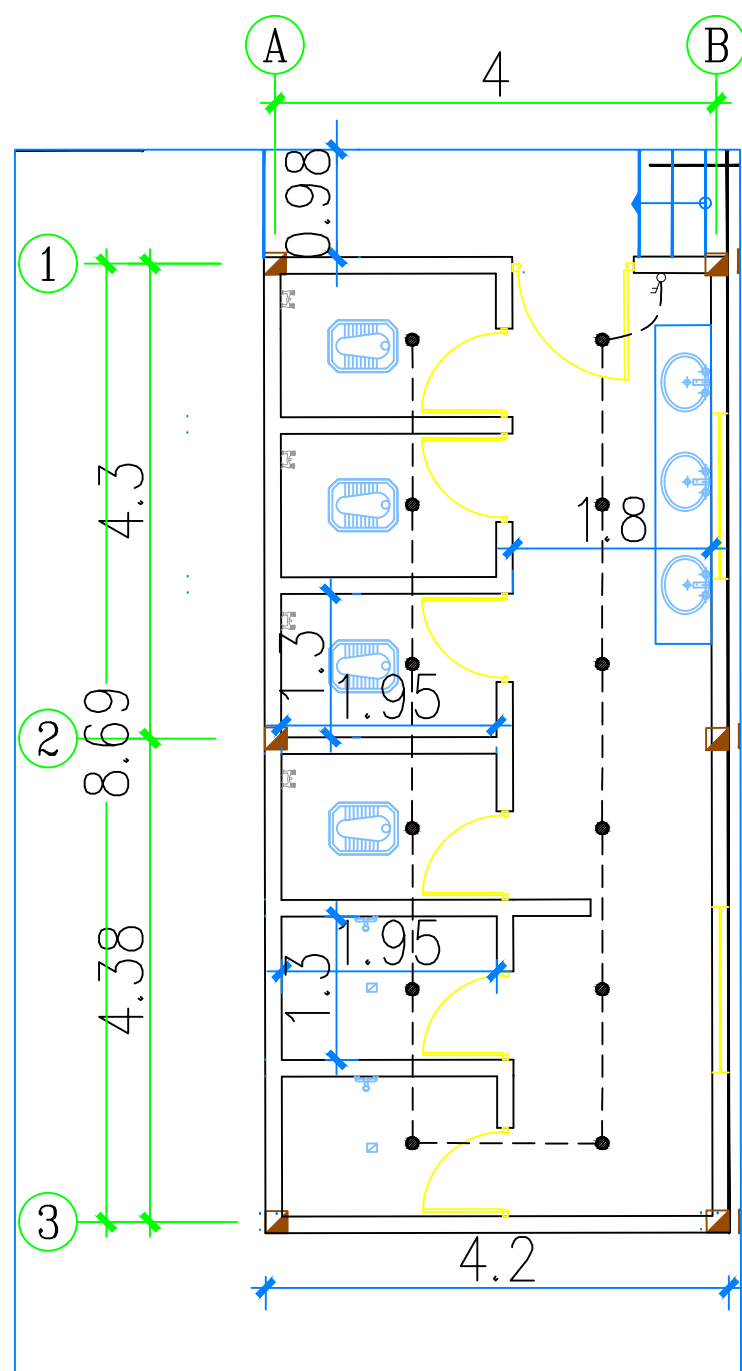

پلان روشنایی

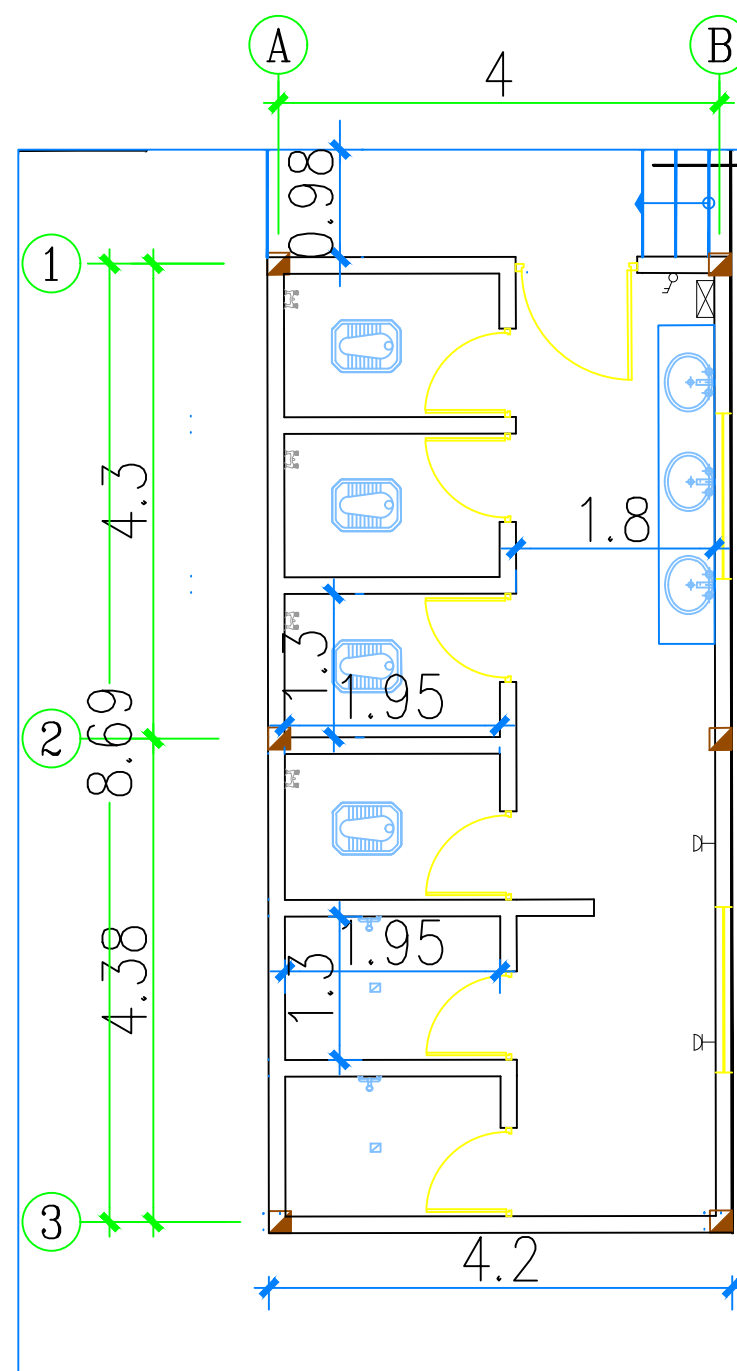


پلان کلید و پرز

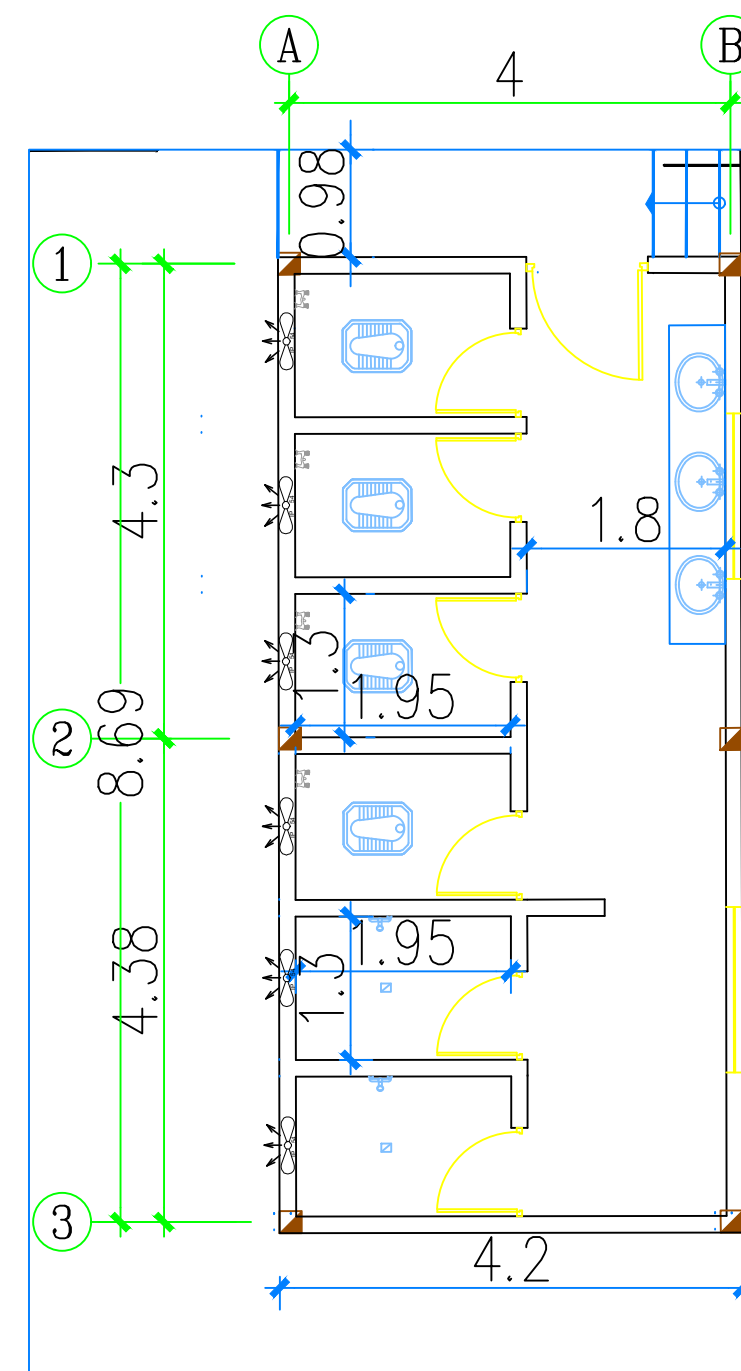


پلان هواکش


عنوان نقشه: سرویس بهداشتی			
کارفرما: شرکت مدیریت تولید برق بیستون			
پیمانکار:			
	مقیاس:	تاریخ کنترل:	
	طراح:	تاریخ تهیه:	

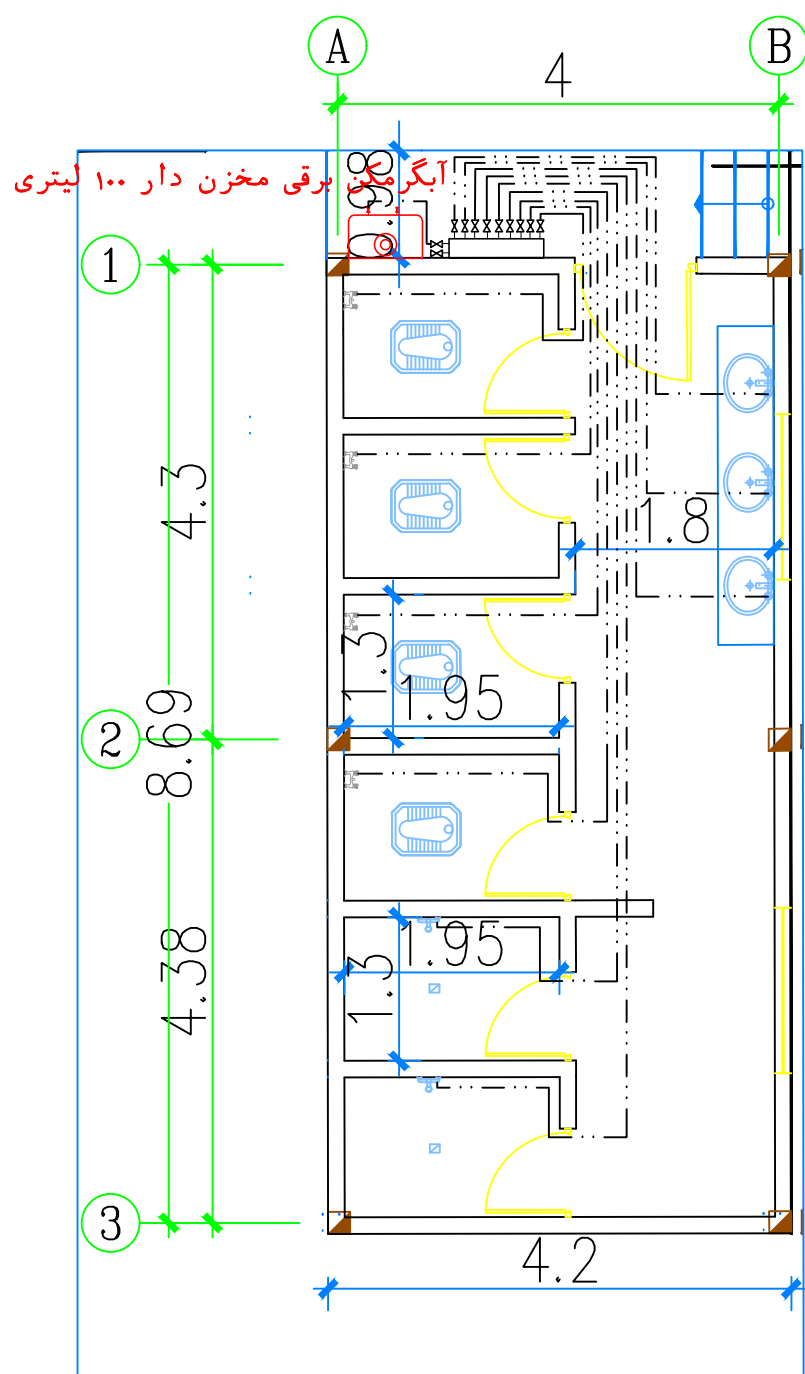

پلان آبرسانی بهداشتی

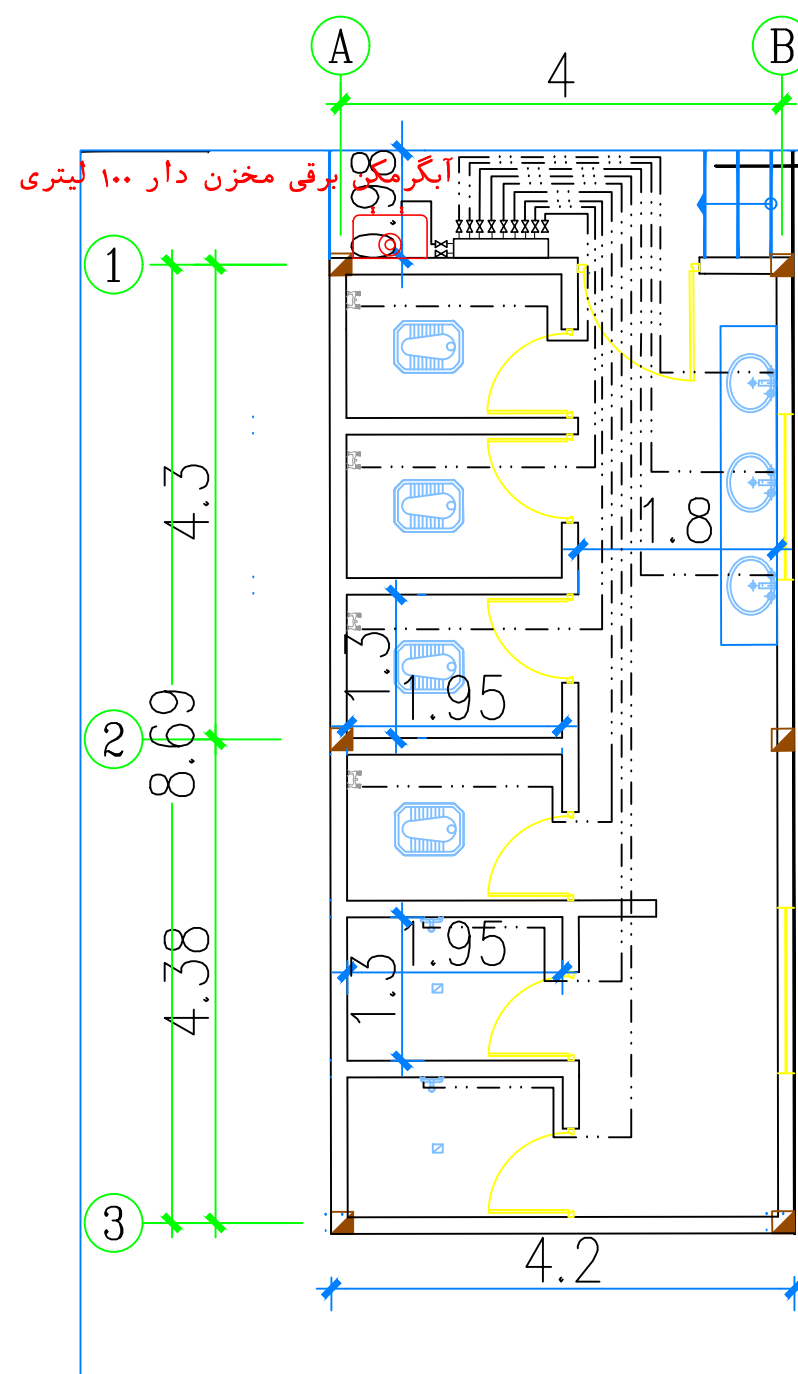

پلان آبرسانی گرم بهداشتی

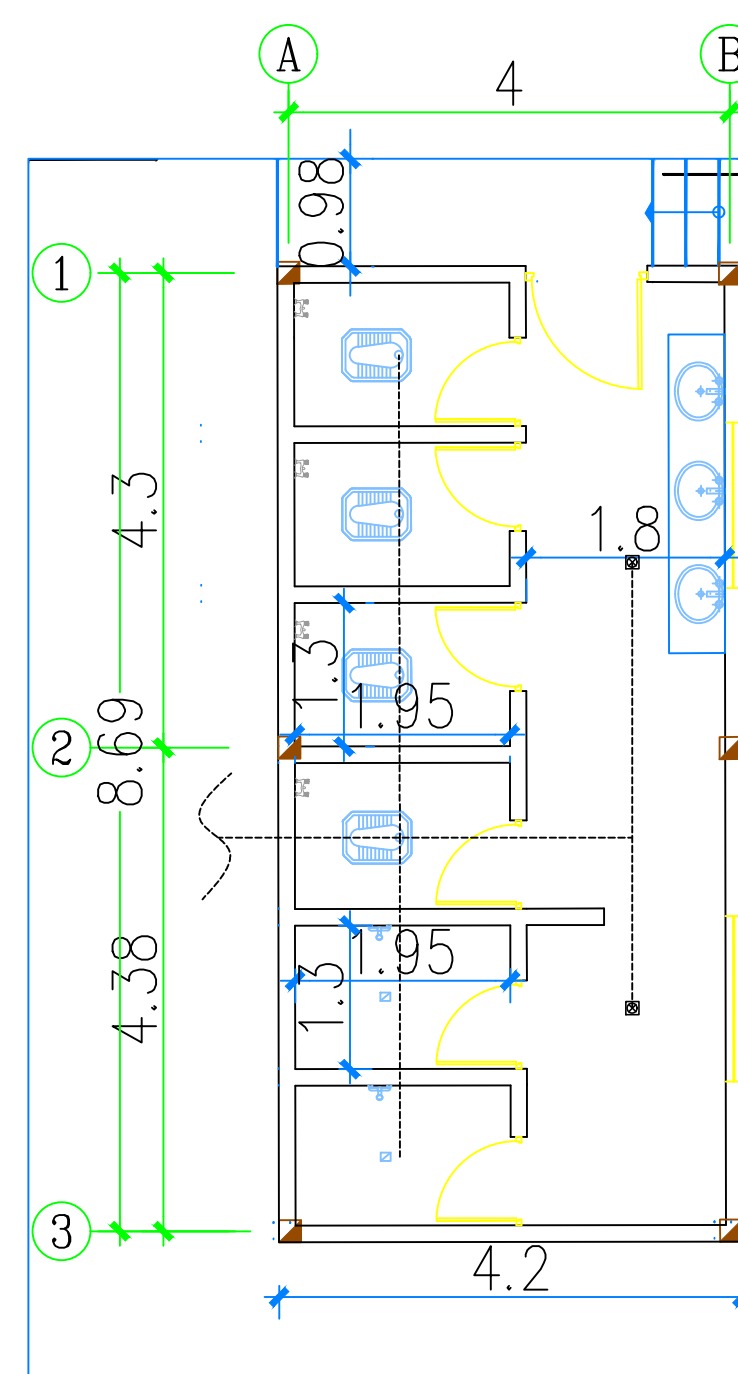

پلان لوله کشی فاضلاب

عنوان نقشه: سرویس بهداشتی			
کارفرما: شرکت مدیریت تولید برق بیستون			
پیمانکار:			
	مقیاس:		تاریخ کنترل:
	طراح:		تاریخ تهیه: