
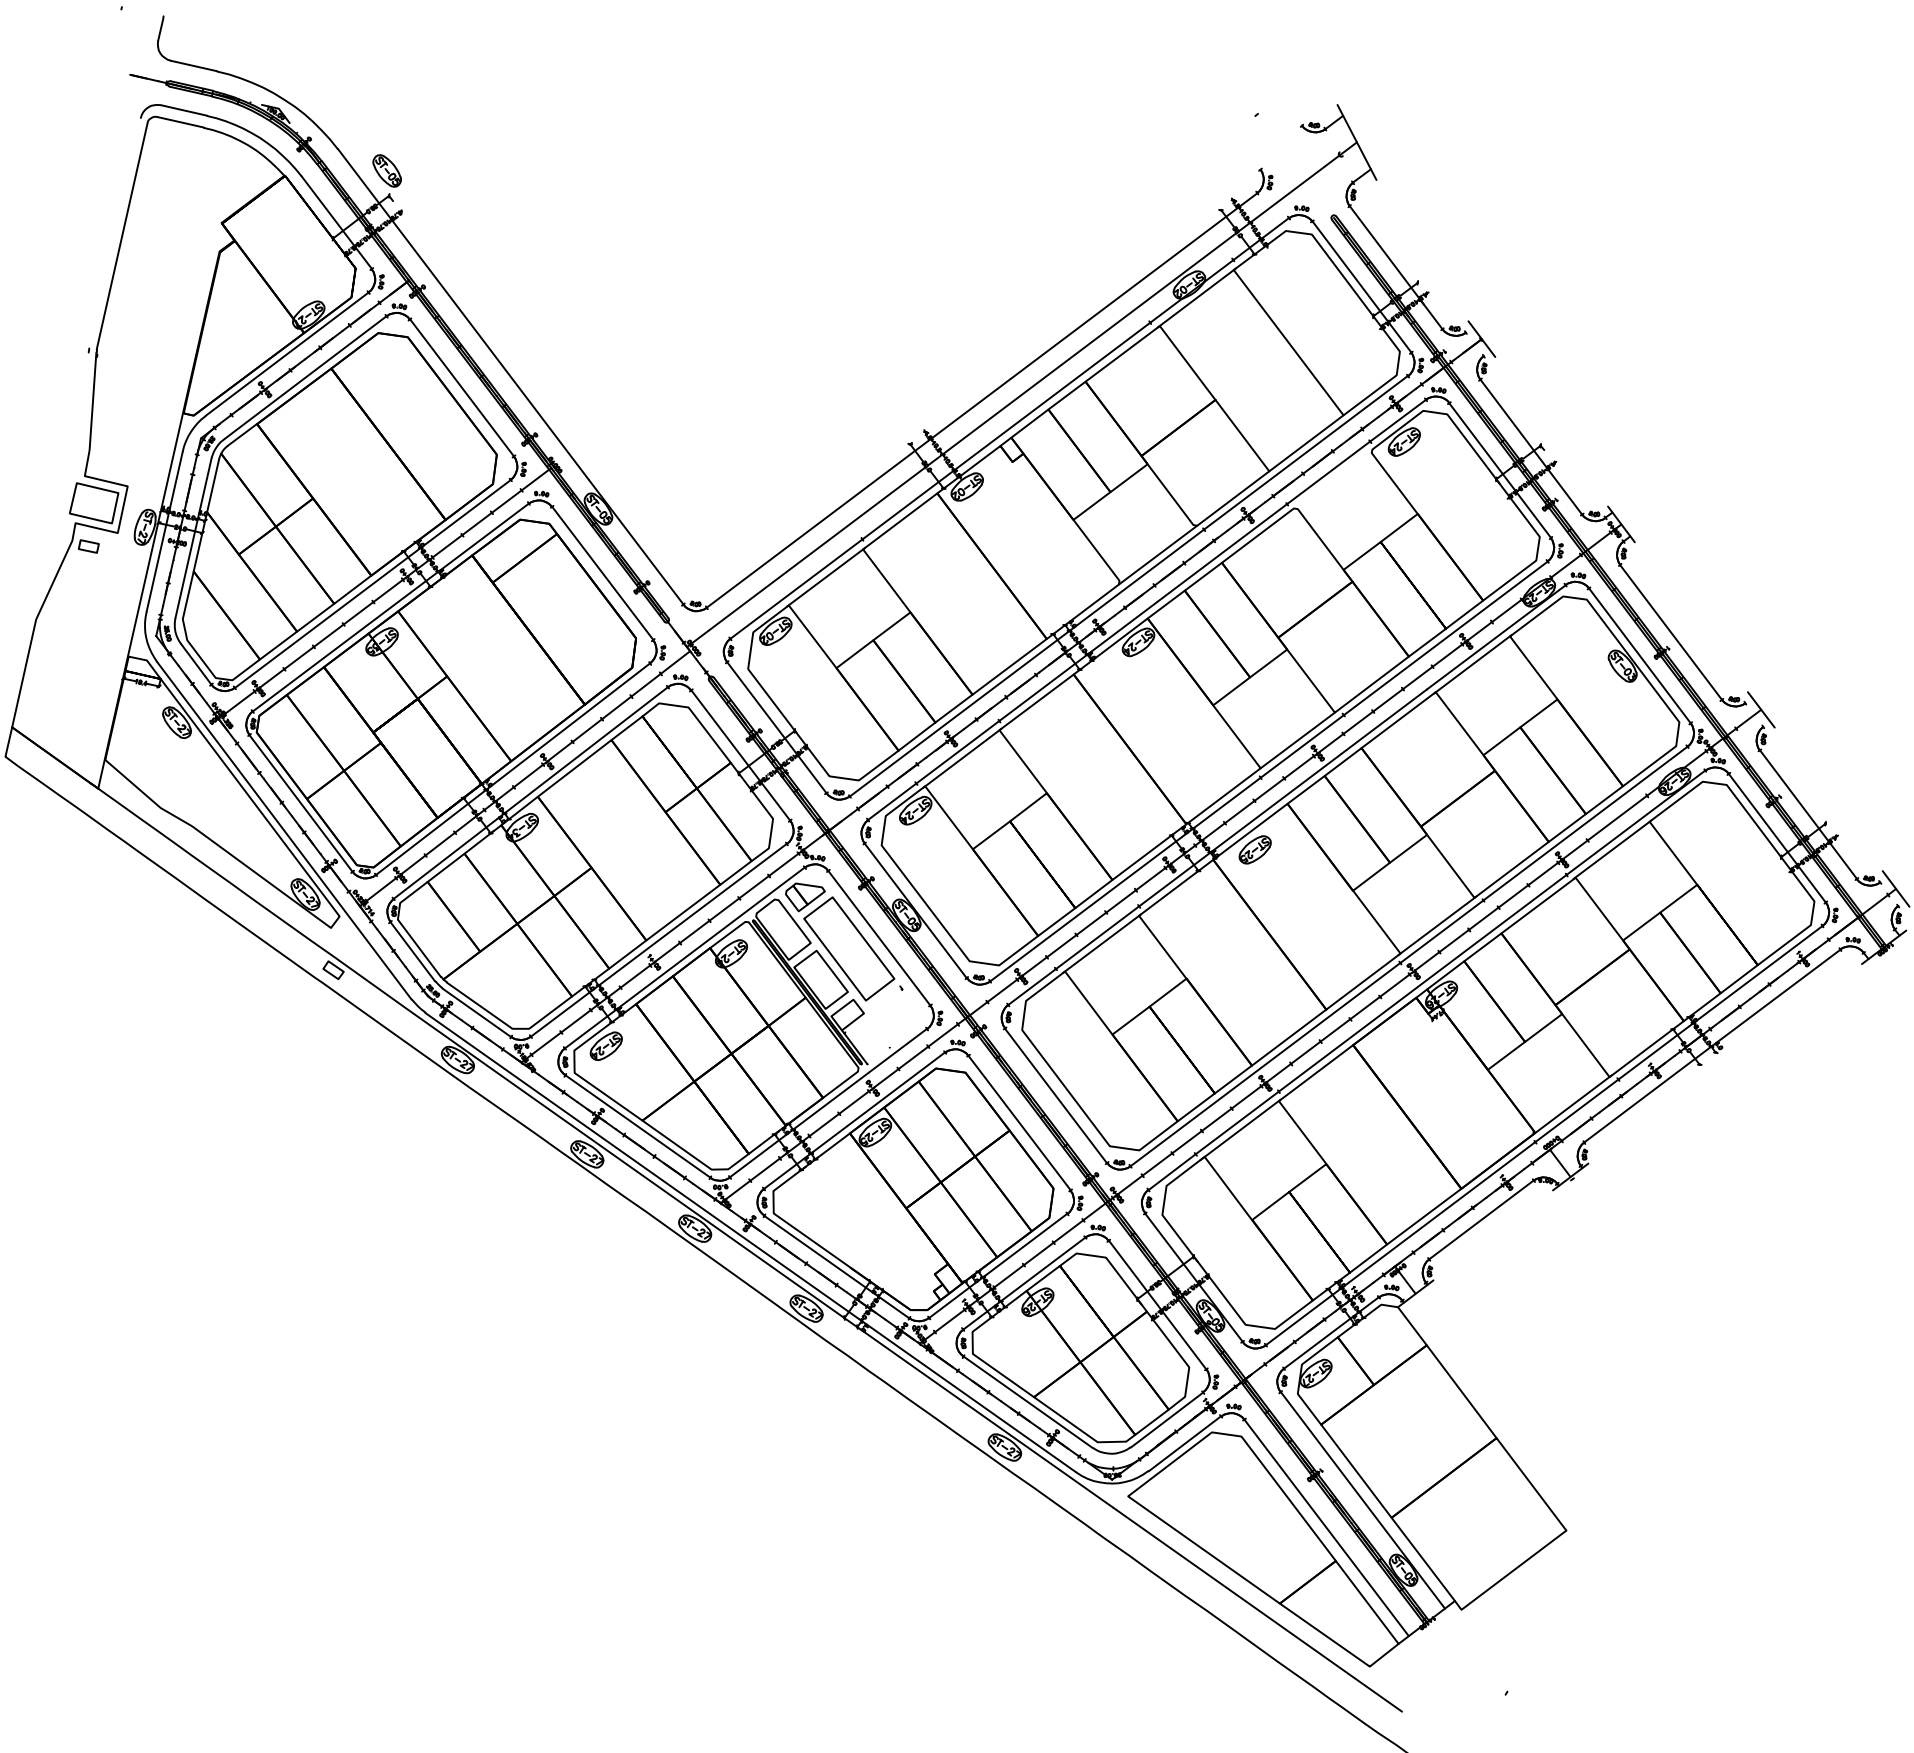


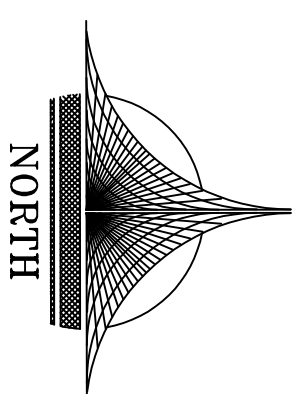

آسفالت ۹۲۰۰۰ متر مربع  
کانال و کانو ۱۰۴۵۵ متر طول  
پیاده رو ۳۷۲۳۸ متر مربع








