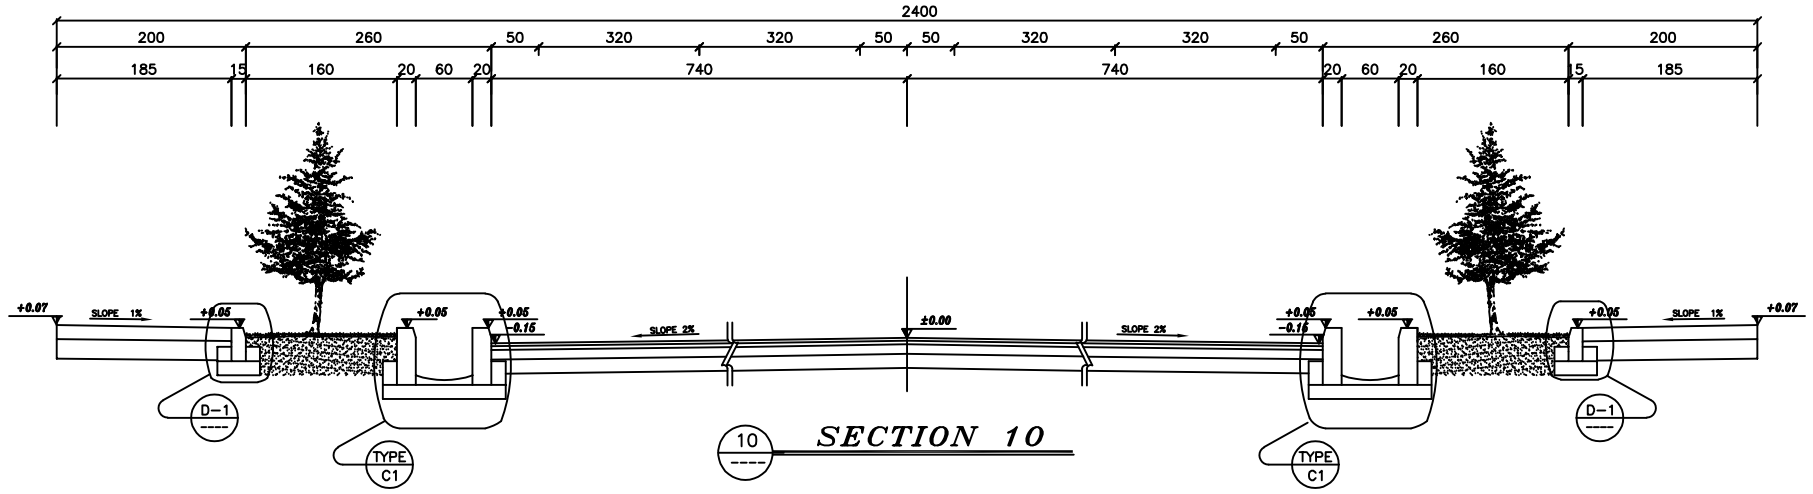

10 SECTION 10

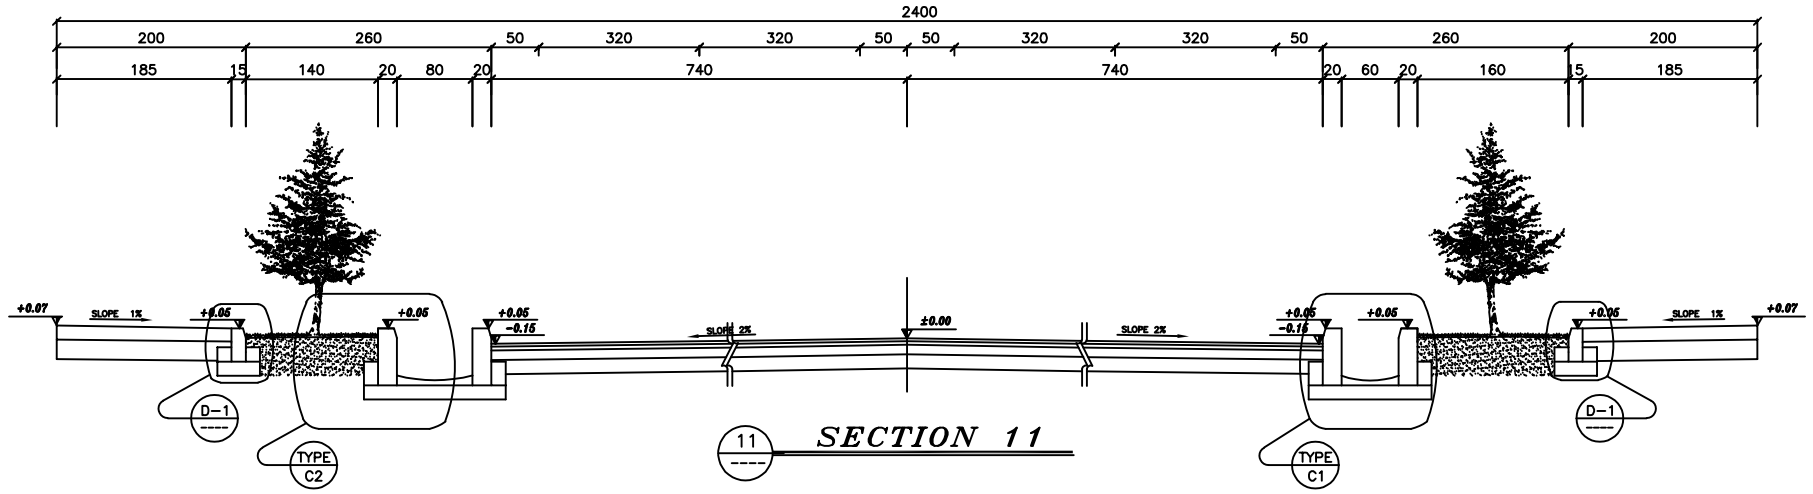

11 SECTION 11

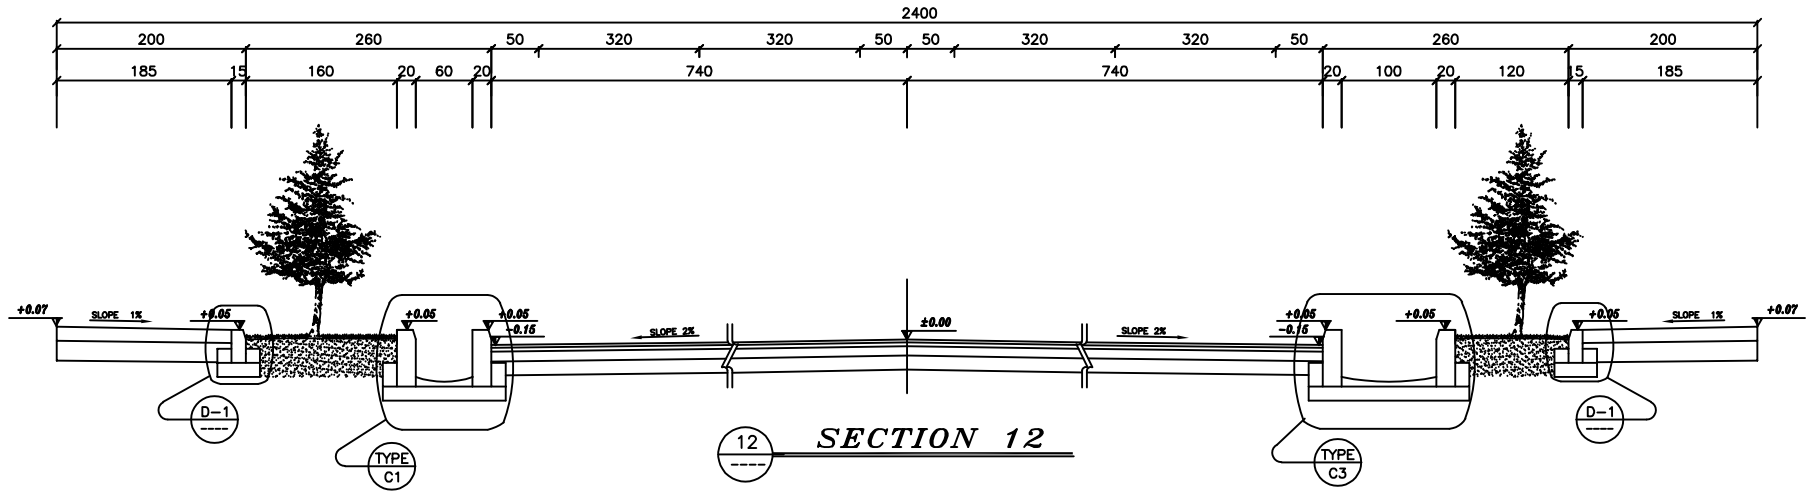

12 SECTION 12

تغییر	شرح	امضا	تاریخ	امضا	تاریخ
		کنترل		تصویب	

کارفرما : شرکت خدمات هوایی پست و مخابرات (پیام)

عنوان پروژه : بازنگری طرح تندیه سازی فرودگاه ۲۰ مگاهرتز
تلفیق آنالوگ و دیجیتالی و راه‌اندازی شبکه اختصاصی پیام

شماره طرح
شماره پروژه

طرح و ساخت :

	امضا	تاریخ
طرح		
ترسیم		
کنترل		
تصویب		

مقیاس : 1:

واحد :

عنوان نقشه : تیپ مقاطع عرضی معابر

شماره نقشه : 445-C-

رشته : سیویل

مشبک