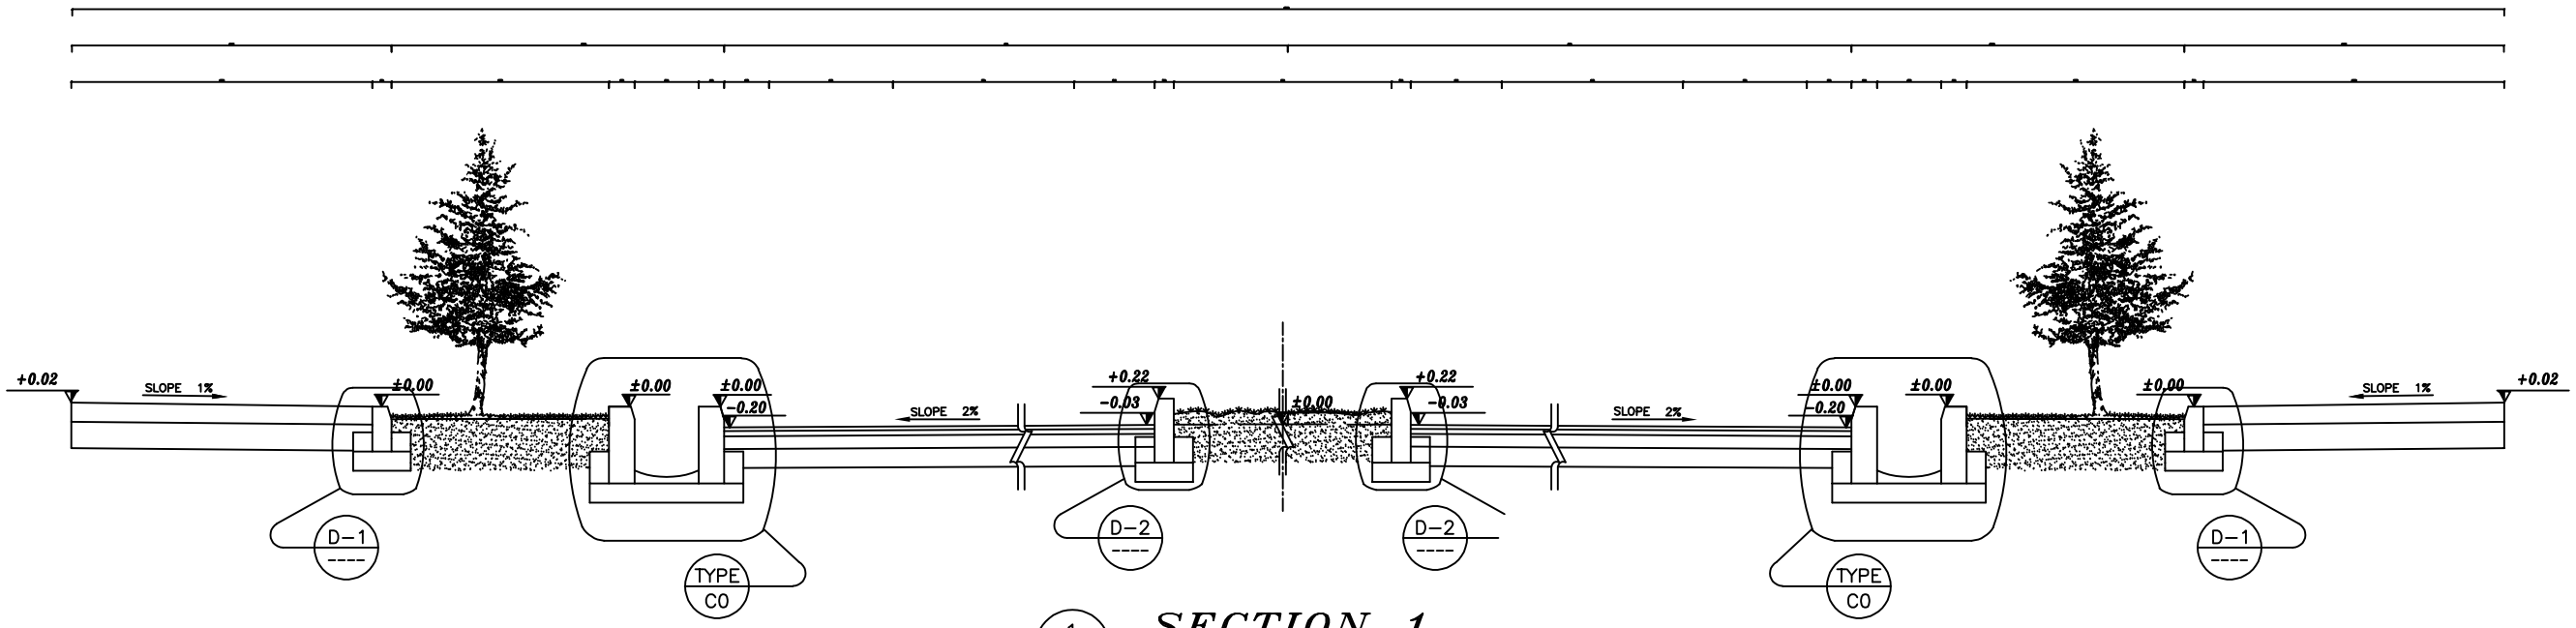

1 SECTION 1

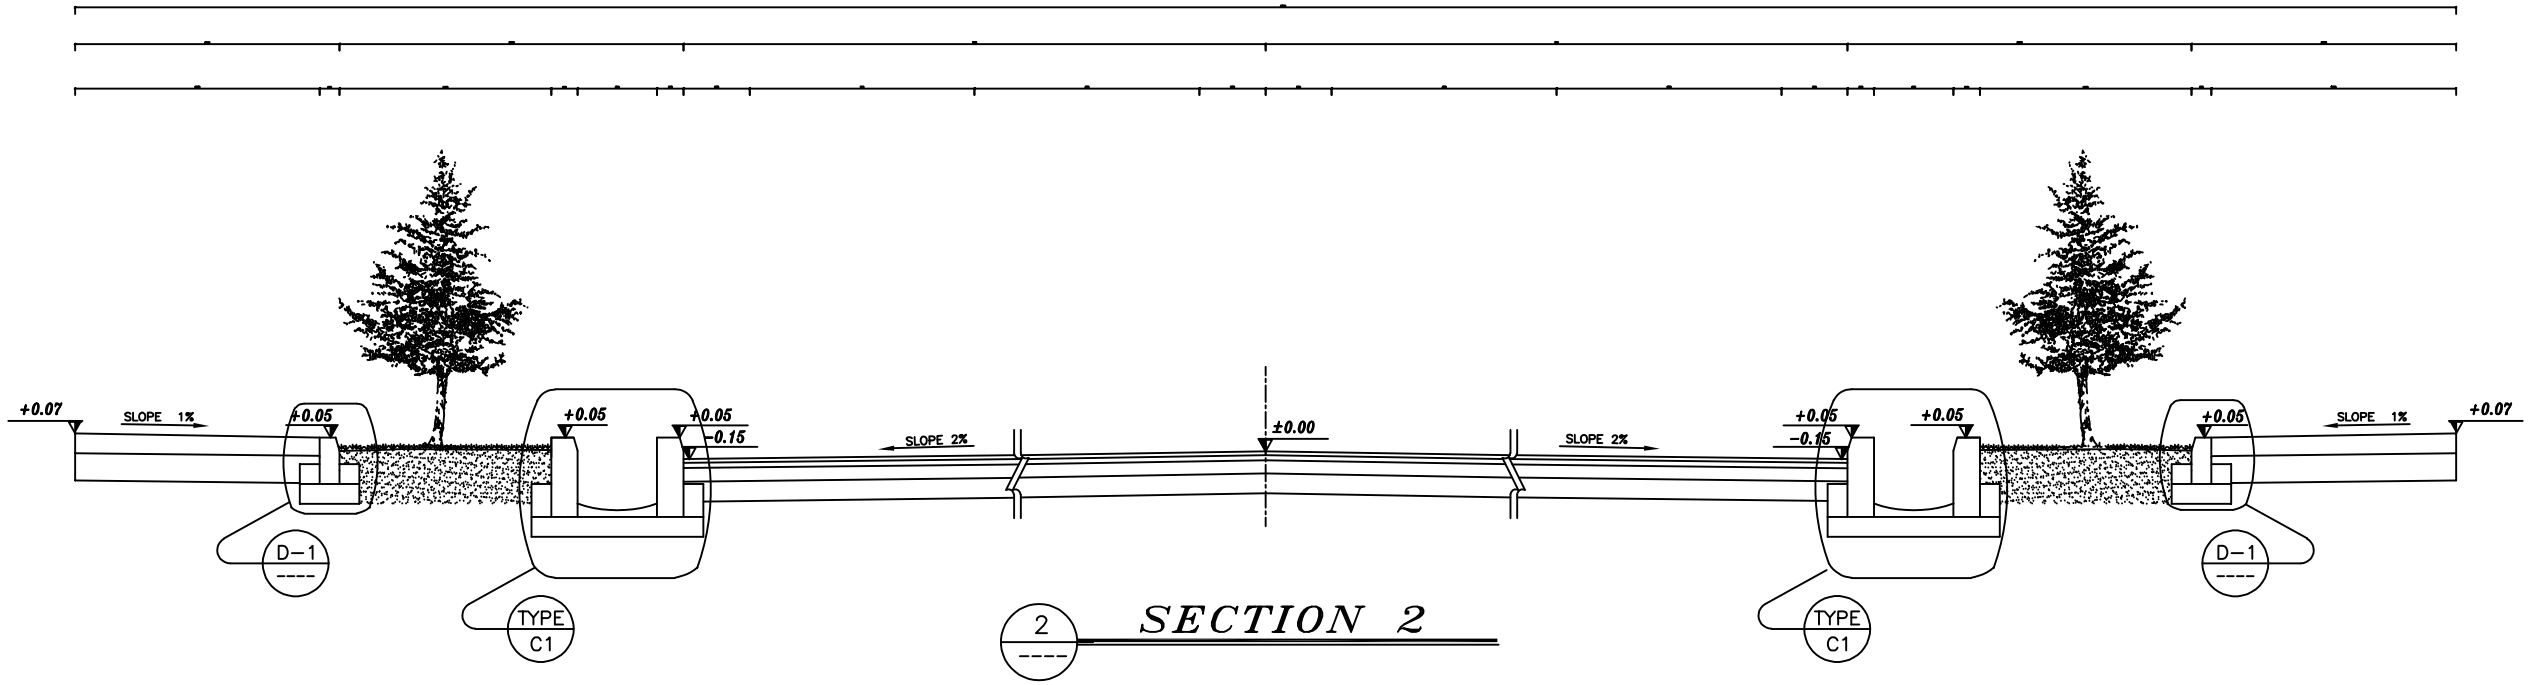

2 SECTION 2