



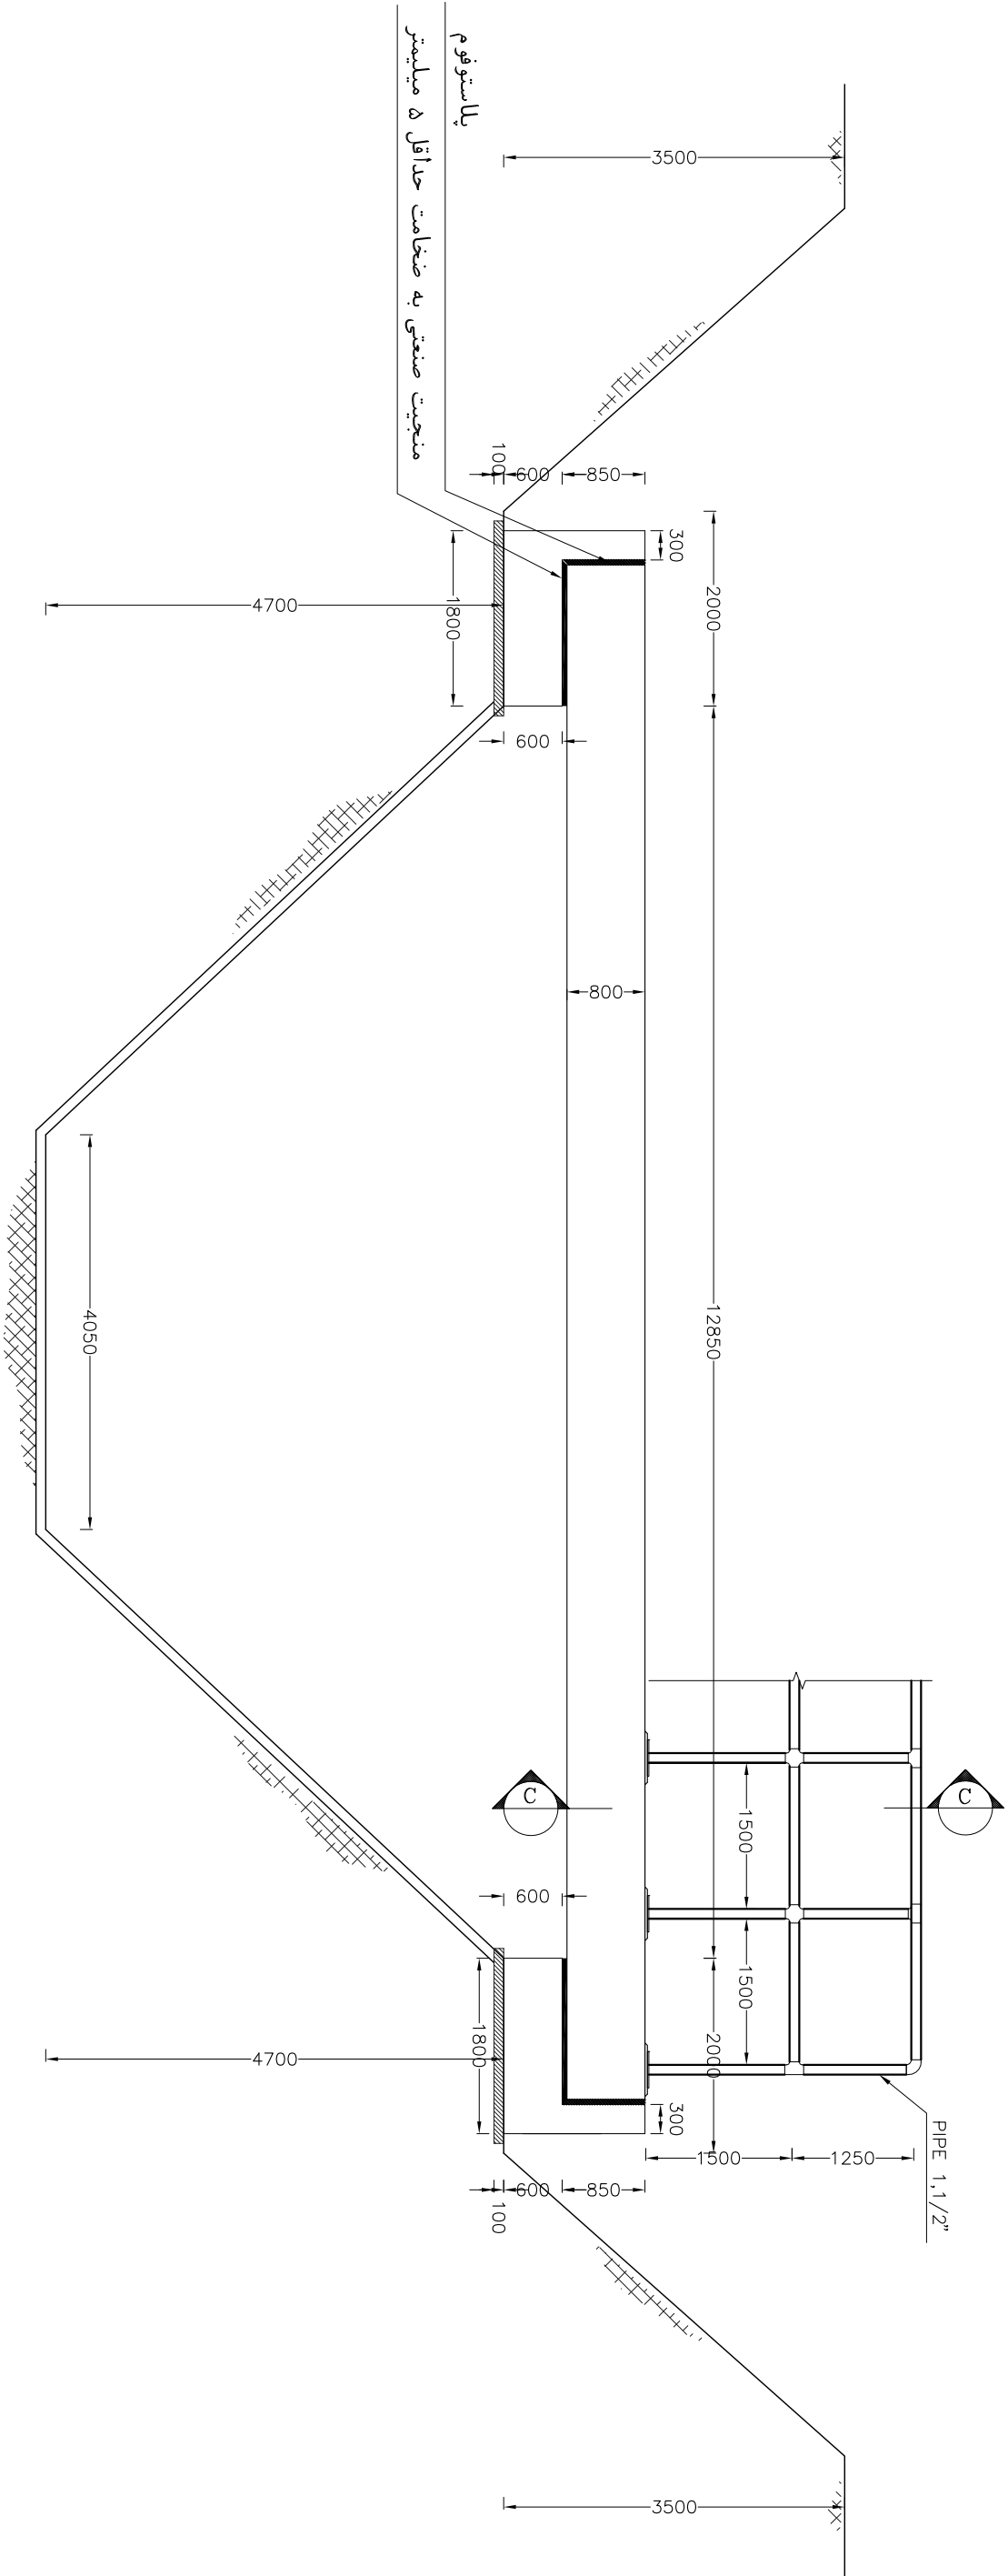

جزئیات اجرایی خاموت های برشی
Sc:1:20

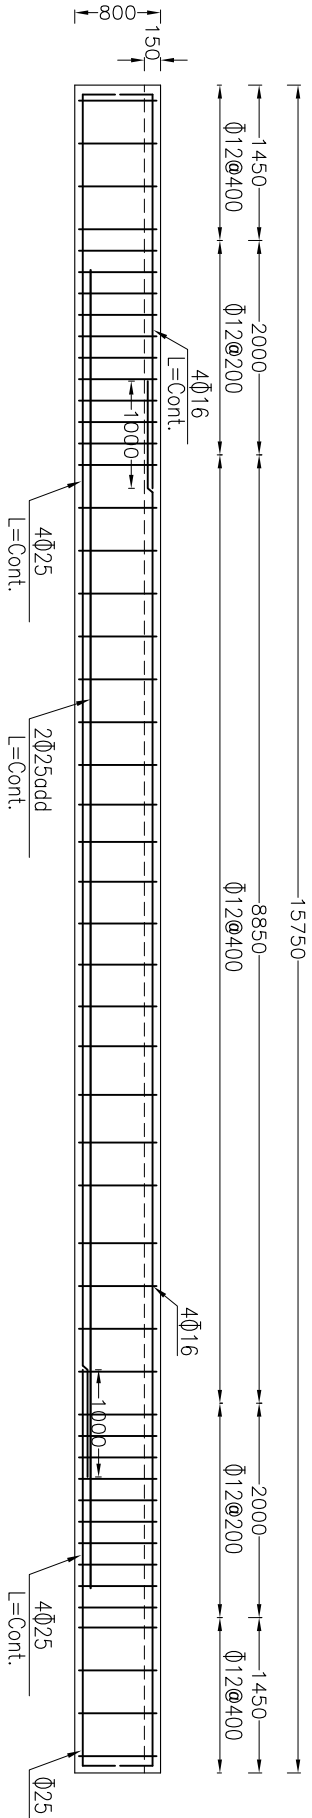

Date:		NO.		Revisions:		Design:		Drawing:		Control:		App:	
Reference Drawing:		Drawing No.		3 of 4		All Dimensions In Centimeters		Size:		A2		شرکت مدیریت منابع آب ایران	
Sheet:		Scale:		As Shown		Project:		فهرست اقلام جدولی		شرکت آب منطقه ای اصفهان			
Design:		Drawing:		Control:		Dep Manager:		Drawing Title:				وزارت نیرو	
AHO. MOHAMEDI		MR. AZAMI		AHO. MOHAMEDI		M. SHARI		BAGHBAGHOLU		MR. AZAMI		وزارت نیرو	
1405-3-25		1405-3-25		1405-3-25		1405-3-25		1405-3-25		1405-3-25		وزارت نیرو	
Date		Approve:		Date		Dep Drawing:		Drawing Title:		نقشه های مسیری و سازه ای		وزارت نیرو	
