
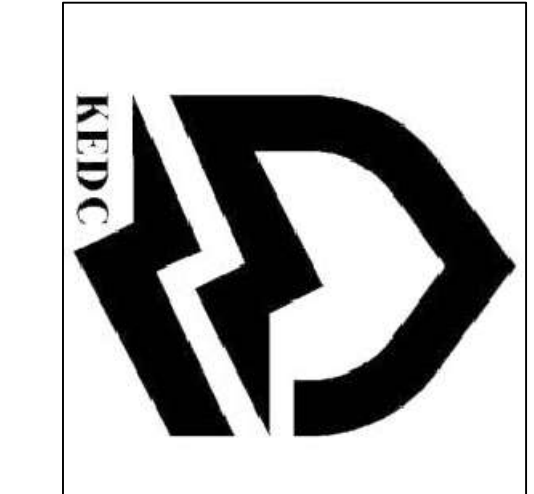


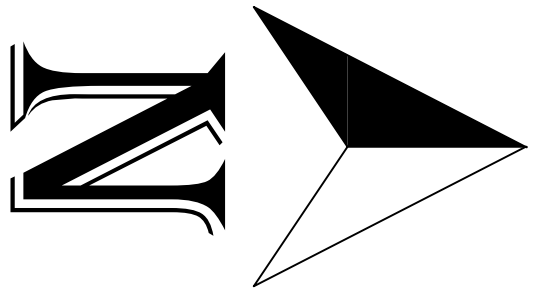

توضیحات :

طرح فوق صنفی جهت تقسیم قرار داد با پیمانکار می باشد و هزینه هر گونه تغییر طرح بر عهده مقادری می باشد.

مقادری برق تعهد نمود راه سرویس مورد تأیید شرکت برق جهت اجرای عملیات نصب و سرویس تأسیسات شبکه را آماده سازد .

رفع موانع اجرایی بر عهده مقادری می باشد .

اجرای پیر و ده : پلیستی مطابق طرح باشد و هرگونه تغییر فقط با هماهنگی اداره مهندسی و بر نامه ردی گلیهسل امکانپذیر می باشد .

مقاربت چاه اتصال زمین حفزاتی زیر 10 اهم و الکتریکی می باشد زیر 2 اهم باشد. در صورت نیاز چاه اتصال زمین جدید اجرا گردد.

محری موظف است قبل از شروع عملیات اجرایی کلیه استعمال های لازم از مراجع ذیربط را اخذ نماید.

پیمانکار موظف است در زمان اجرای پروژه حریم شبکه را مطابق با استاندارد شرکت توزیع نیروی برق خراسان رضوی رعایت نماید.

توجه :

نیاز به شماره گذاری پایه های منصوبه با رنگ و شماره گذاری توسط پیمانکار می باشد.


نیاز به درج کد پست ها در GIS با رنگ و شماره گذاری توسط پیمانکار می باشد.

نیاز به خوشکاری پیچ و مهره های مسکری تراش جهت پیشگیری از سرقت می باشد.

جنگل ها در پشت برگه می باشد.

اخذ استعلام و مجوز از اداره راه الراهی می باشد و متناسب با حریم راه اعلام شده مقادری موظف است فضای کافی جهت نصب پایه را ایجاد نماید.

410 متر شبکه فشار متوسط باید جمع آوری گردد

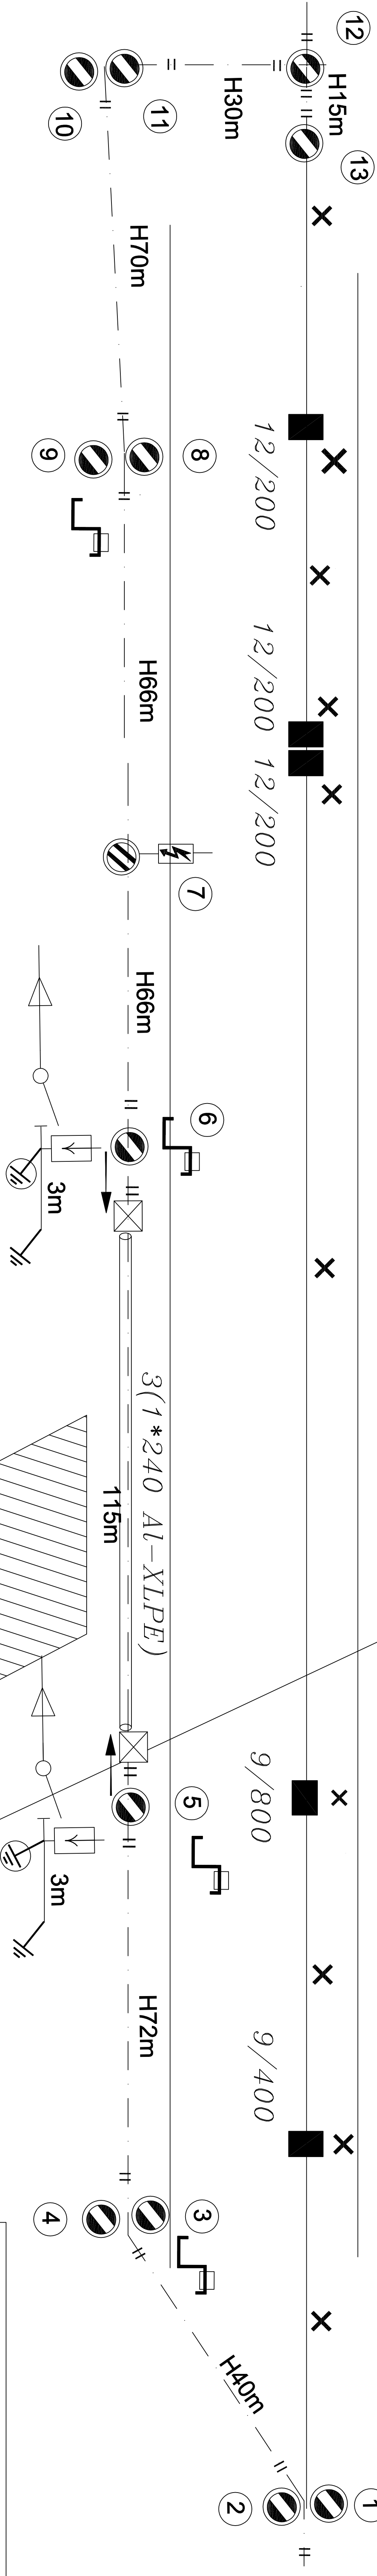

با توجه به عدم کد کالای پایه 14/400 و 14/800 بنفنی گرد در فهرست بهای
توزیع سال 1399 پیشنهاد می گردد از آئتم پایه گرد سیمانی 15/400
و 15/800 با اضافه کردن آئتم ستاره دار کسیر بها جهت برآورد پروژه اقدام گردد

راههای علائم		چاه اتصال زمین
شبکه	HYENA	تیر سیمانی گرد 14/400
شبکه موجود	—	میله اتصال زمین
تیر سیمانی موجود	■	شبکه فشار متوسط زمینی AL 1*240
تیر سیمانی گرد 14/800	⊙	تیغه جاساز هوایی
جرقه گیر سیم روکشدار	⚡	جمع آوری
ارت وقت سیم روکشدار	⚡	برقگیر
مهار سازه	→	سرکابل
برش	⊠	منهول فشار متوسط

D10	SD105	SD122
MD101	SD104	SD123

جدول شماره دیتیل ها		شماره	شماره دیتیل
SD122 1.2.3.4.8.9		5.6	D10
MD105 01		7	MD101
SD123 10.11		12	SD104
SD105 13		13	SD105

مدیریت برق گلبهار

مقیاس : 1/2000

تاریخ تهیه : 1400/09/01

شماره نقشه : 36400000

شماره پروژه :

تصویب کننده :

رضا

همایک کننده :

حسین

میشم منصوری

علی مردانی

طراح :

انگري



شبکه موجود برقگذار
لرود اخذ خاموشی