



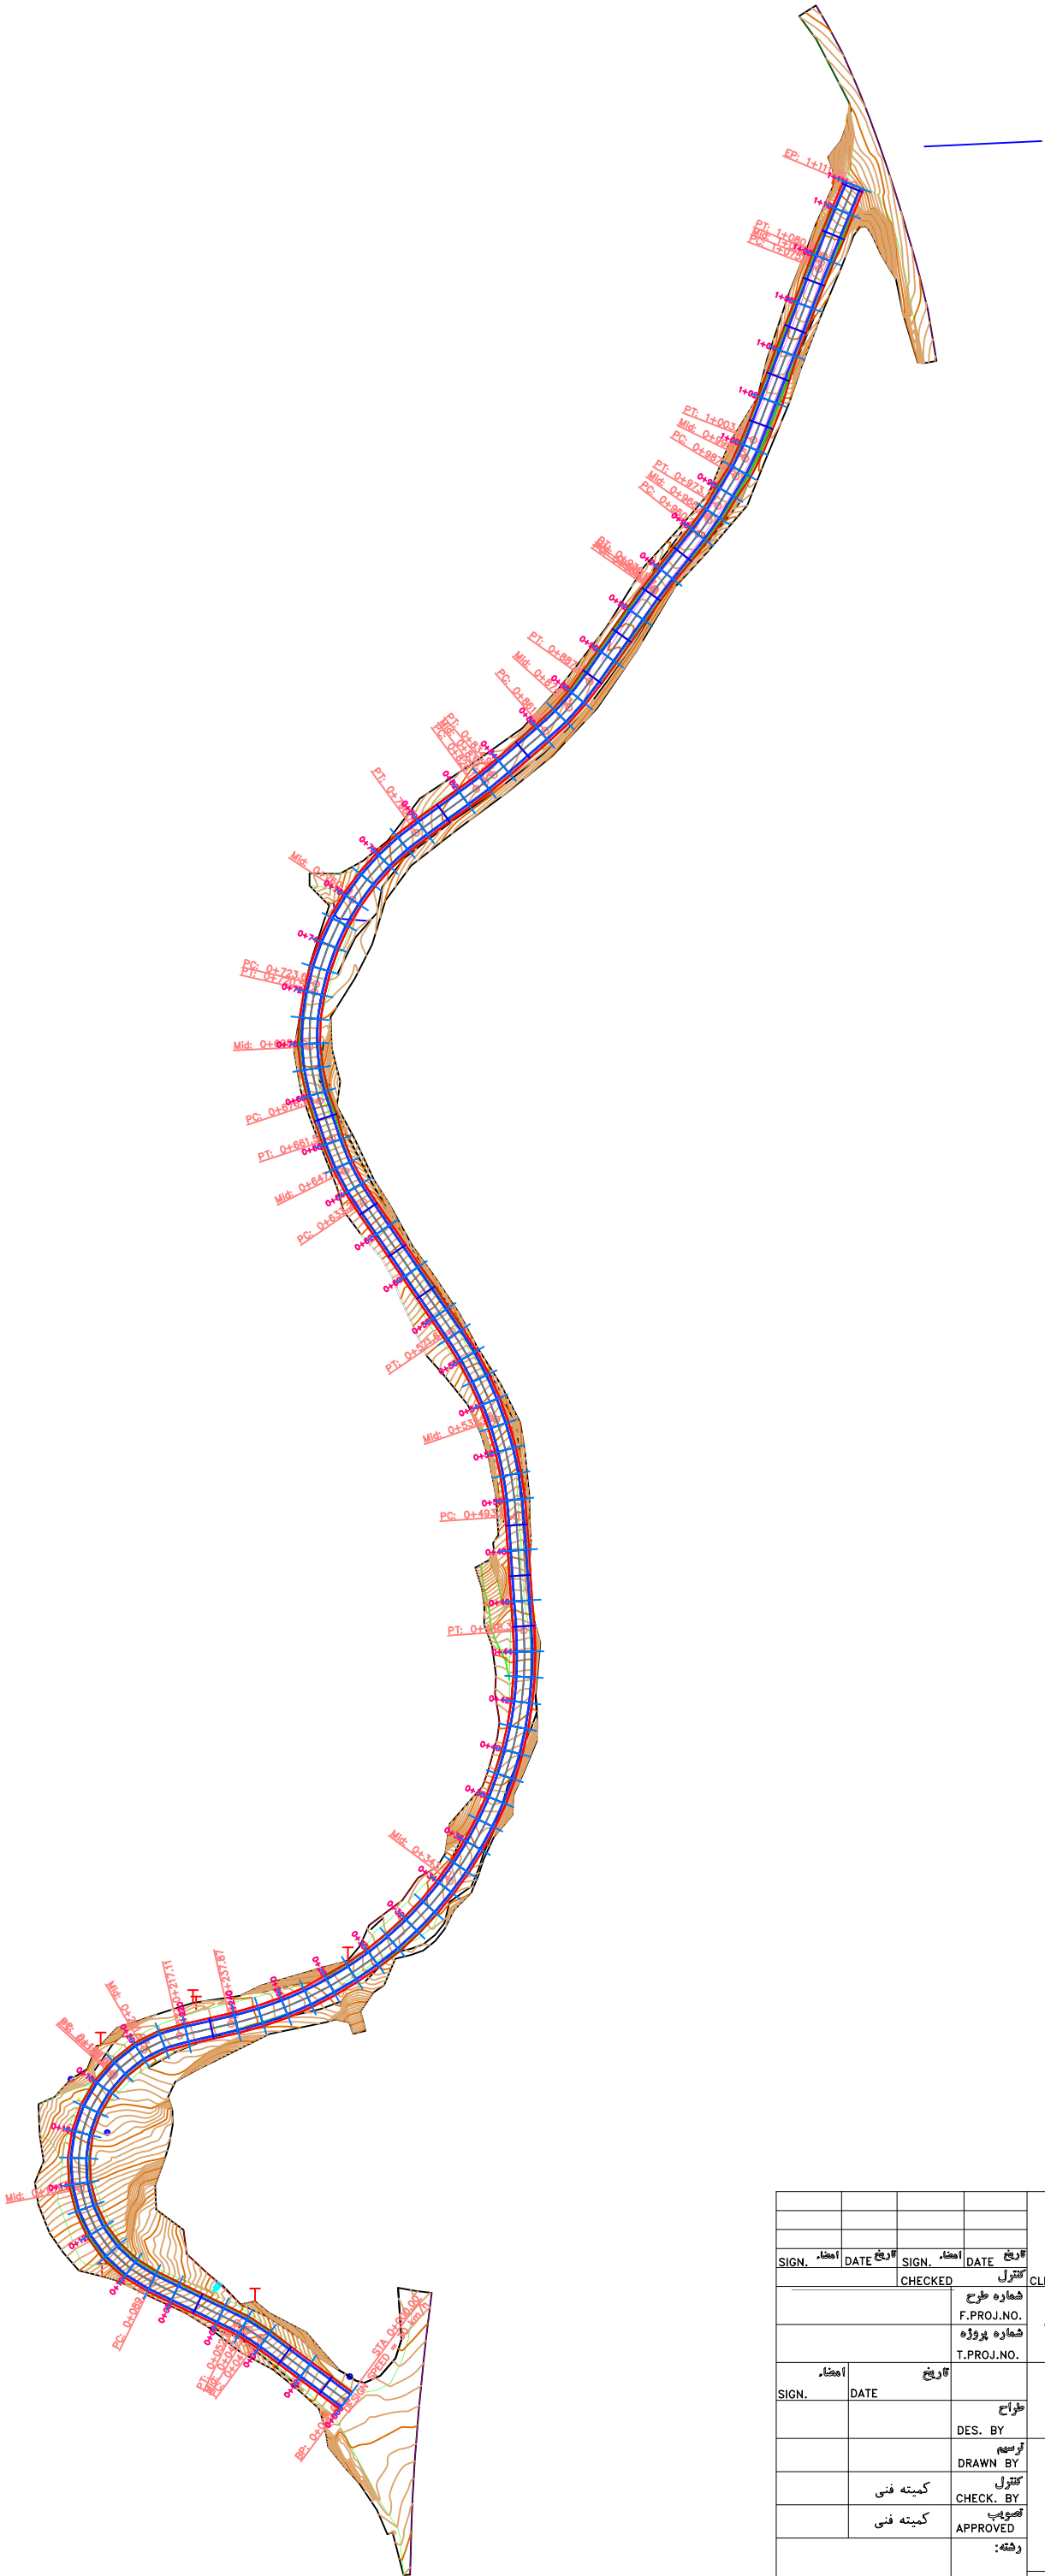

کارفرما:				اداره کل میراث فرهنگی و صنایع دستی و گردشگری			
استان کرمانشاه				اسپان کرمانشاه			
عنوان پروژه:				نگهداری زیرساخت مورد نیاز جاده گردشگری شبانکاره (مسیر دسترسی)			
مهندسین مشاور گامسیاب				مهندسین مشاور گامسیاب			
GAMASIAB CONSULTING ENGINEERS				GAMASIAB CONSULTING ENGINEERS			
(سهامی خاص)				(سهامی خاص)			
مقیاس:				عنوان نقشه:			
نقشه توپوگرافی مسیر راه دسترسی				نقشه توپوگرافی مسیر راه دسترسی			
SCALE:				شماره نقشه:			
واحد:				DWG-01			
cm				UNIT:			
FIELD				FIELD			

z2 PROFILE

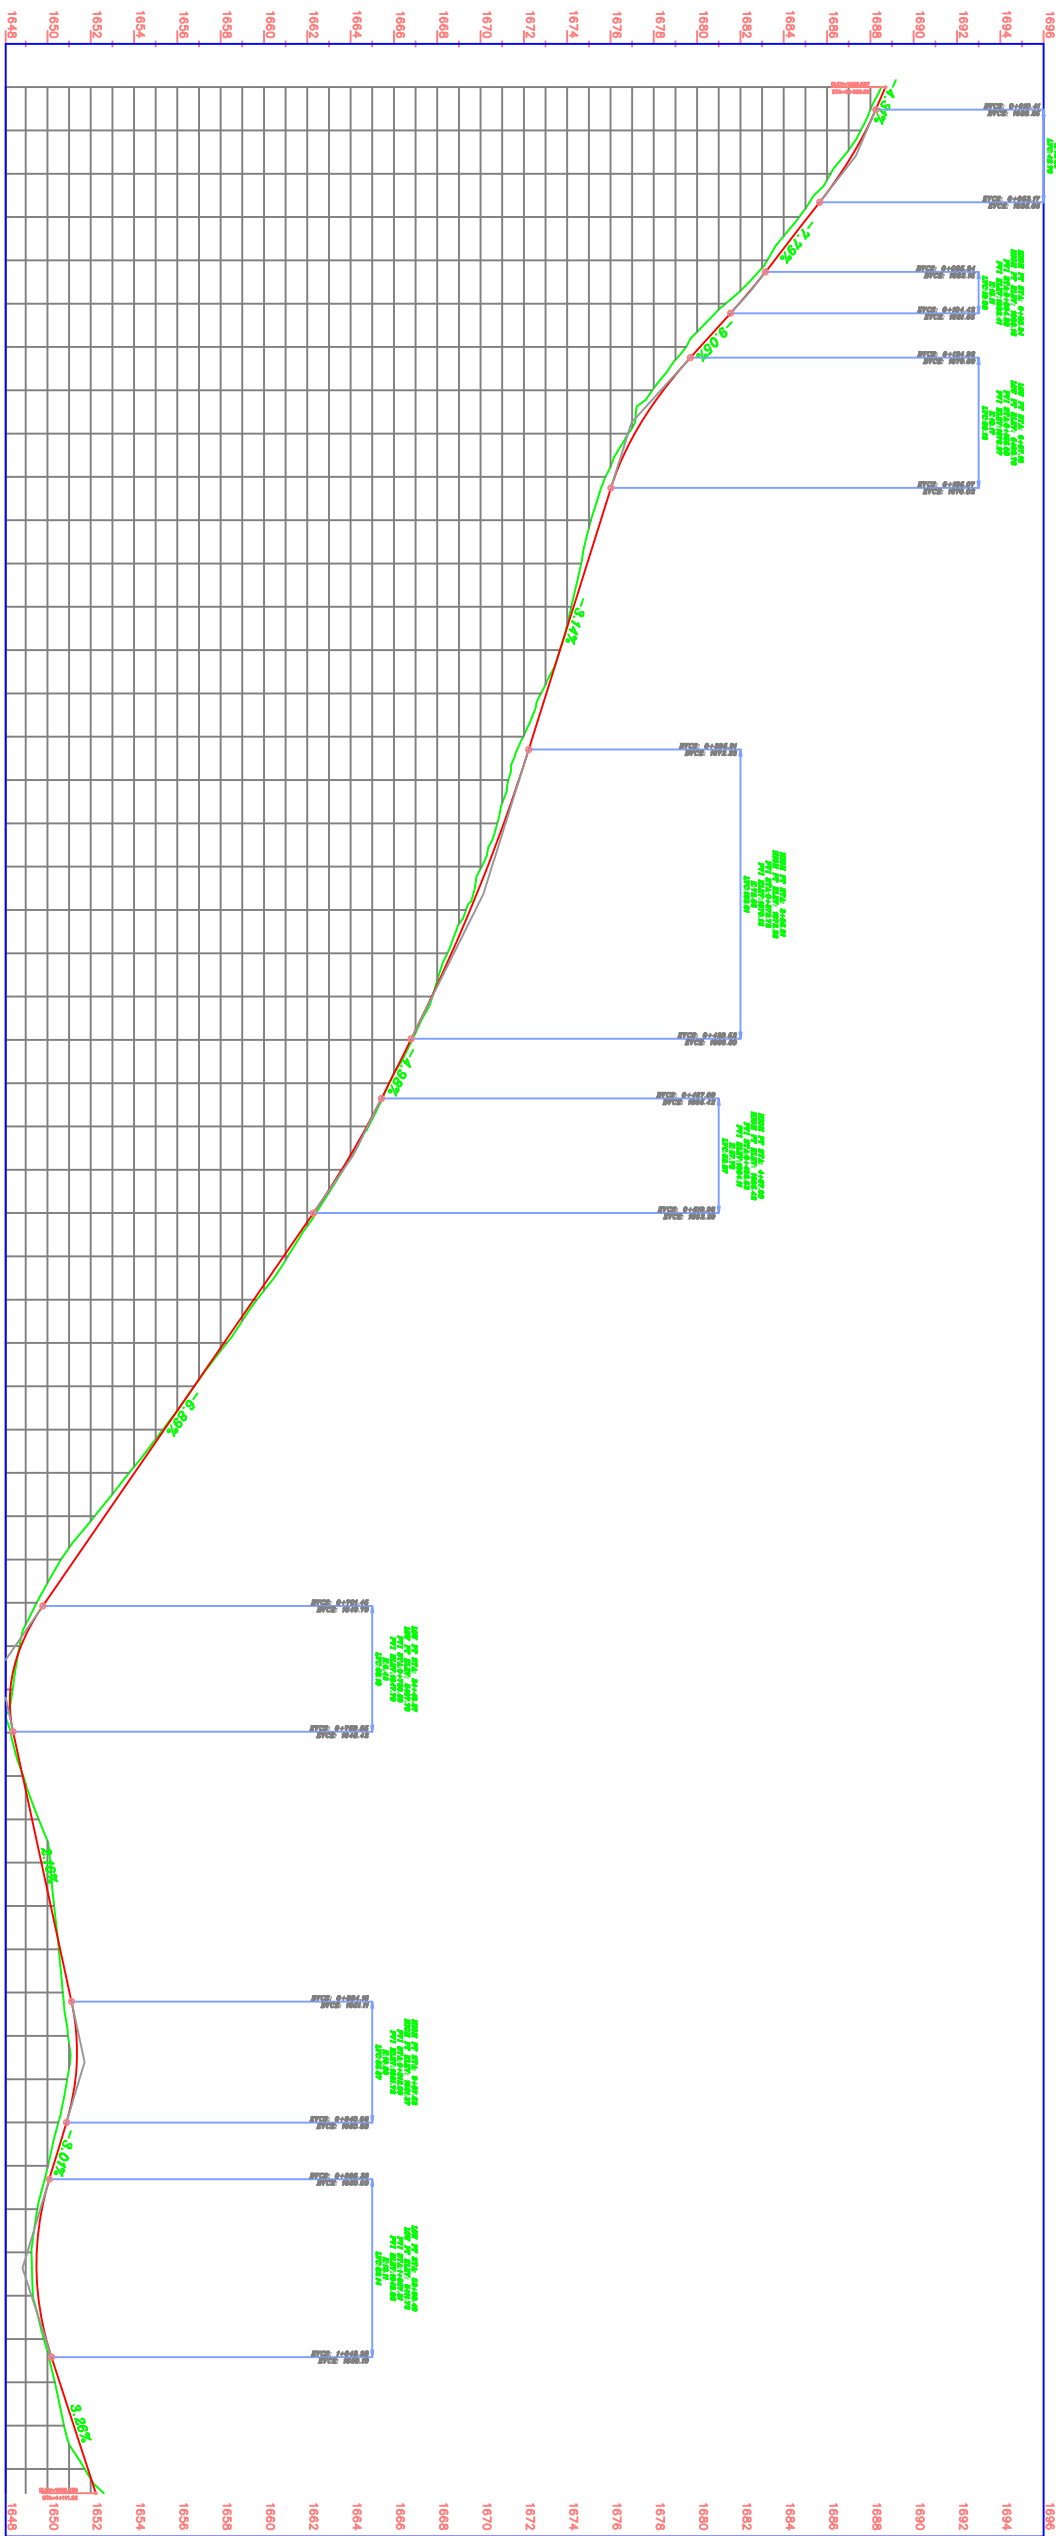


Elevation Difference

[illegible][illegible]


اداره کلی میراث فرهنگی و صنایع دستی و گردشگری
استان کرمانشاه

عنوان پروژه :



Total Volume Table						
Station	Fill Area	Cut Area	Fill Volume	Cut Volume	Cumulative Fill Vol	Cumulative Cut Vol
0+000.00	0.00	0.30	0.00	0.00	0.00	0.00
0+020.00	0.11	0.10	1.09	4.04	1.09	4.04
0+040.00	1.69	0.01	17.94	1.12	19.03	5.16
0+050.00	1.96	0.02	18.55	0.11	37.58	5.27
0+060.00	1.49	0.00	17.37	0.08	54.95	5.35
0+080.00	1.13	0.33	26.19	3.31	81.15	8.66
0+090.00	1.47	0.20	12.97	2.65	94.12	11.31
0+100.00	3.24	0.00	22.99	1.06	117.11	12.37
0+110.00	4.43	0.00	38.10	0.00	155.21	12.37
0+120.00	3.52	0.00	39.74	0.00	194.95	12.37
0+130.00	2.54	0.00	30.28	0.00	225.23	12.37
0+140.00	2.25	0.00	23.98	0.00	249.21	12.37
0+150.00	2.64	0.00	24.42	0.00	273.63	12.37
0+160.00	0.48	0.05	15.49	0.29	289.12	12.66
0+170.00	1.21	0.00	8.38	0.29	297.50	12.95
0+180.00	1.57	0.00	13.78	0.00	311.28	12.95
0+190.00	1.78	0.00	16.65	0.00	327.93	12.95
0+200.00	1.82	0.00	17.98	0.00	345.91	12.95
0+210.00	1.33	0.00	15.80	0.00	361.71	12.95
0+220.00	0.33	0.00	8.35	0.01	370.06	12.96


Total Volume Table						
Station	Fill Area	Cut Area	Fill Volume	Cut Volume	Cumulative Fill Vol	Cumulative Cut Vol
+0+240.00	0.00	1.00	3.30	10.00	373.35	22.96
+0+250.00	0.00	1.62	0.00	13.05	373.35	36.01
+0+260.00	0.00	1.95	0.00	17.80	373.35	53.82
+0+270.00	0.00	1.39	0.00	16.72	373.35	70.54
+0+280.00	0.27	0.15	1.34	7.75	374.69	78.29
+0+290.00	0.46	0.07	3.62	1.12	378.31	79.41
+0+300.00	1.49	0.00	9.75	0.37	388.06	79.78
+0+310.00	2.68	0.00	20.91	0.00	408.97	79.78
+0+320.00	2.05	0.00	23.70	0.00	432.67	79.78
+0+330.00	1.34	0.00	16.97	0.00	449.64	79.78
+0+340.00	0.52	0.09	9.34	0.43	458.98	80.21
+0+350.00	0.66	0.31	5.97	1.97	464.95	82.18
+0+360.00	0.30	0.17	4.82	2.36	469.77	84.54
+0+370.00	0.01	0.42	1.55	2.95	471.32	87.49
+0+380.00	0.00	0.69	0.06	5.59	471.38	93.08
+0+390.00	0.48	0.48	2.36	5.92	473.74	98.99
+0+400.00	0.17	0.61	3.18	5.55	476.91	104.54
+0+410.00	0.00	0.91	0.81	7.68	477.73	112.22
+0+420.00	0.00	2.34	0.00	16.34	477.73	128.57
+0+430.00	0.00	2.49	0.00	24.26	477.73	152.82

Total Volume Table						
Station	Fill Area	Cut Area	Fill Volume	Cut Volume	Cumulative Fill Vol	Cumulative Cut Vol
0+440.00	0.00	2.75	0.00	26.26	477.73	179.08
0+460.00	0.00	3.10	0.00	58.63	477.73	237.71
0+480.00	0.00	3.49	0.00	65.94	477.73	303.65
0+500.00	0.00	1.96	0.00	54.56	477.73	358.22
0+510.00	0.00	2.38	0.00	21.74	477.73	379.95
0+520.00	0.00	2.95	0.00	26.73	477.73	406.68
0+530.00	0.00	3.11	0.00	30.41	477.73	437.08
0+540.00	0.00	3.66	0.00	33.97	477.73	471.06
0+550.00	0.00	3.65	0.00	36.57	477.73	507.63
0+560.00	0.00	2.87	0.00	32.51	477.73	540.13
0+570.00	0.02	2.77	0.12	28.09	477.85	568.22
0+580.00	0.00	2.89	0.12	28.28	477.97	596.51
0+600.00	0.00	1.97	0.03	48.56	478.00	645.07
0+620.00	0.00	1.37	0.03	33.34	478.02	678.41
0+640.00	0.14	0.05	1.38	14.14	479.40	692.54
0+650.00	0.92	0.00	5.26	0.24	484.67	692.79
0+660.00	1.88	0.00	13.99	0.00	488.66	692.79
0+680.00	3.62	0.00	54.98	0.00	553.64	692.79
0+690.00	2.44	0.00	30.13	0.00	583.77	692.79
0+700.00	1.28	0.00	18.62	0.00	602.39	692.79


Total Volume Table						
Station	Fill Area	Cut Area	Fill Volume	Cut Volume	Cumulative Fill Vol	Cumulative Cut Vol
+0+710.00	0.78	0.04	10.48	0.17	612.87	692.96
+0+720.00	0.05	1.22	4.27	6.21	617.14	699.16
+0+730.00	0.00	2.61	0.24	19.09	617.39	718.25
+0+740.00	0.00	2.86	0.00	27.31	617.39	745.57
+0+750.00	0.00	1.35	0.00	21.06	617.39	766.62
+0+760.00	0.00	1.01	0.00	11.75	617.39	778.37
+0+770.00	0.00	1.22	0.00	11.05	617.39	789.43
+0+780.00	0.00	2.12	0.00	16.61	617.39	806.04
+0+790.00	0.00	3.17	0.00	26.36	617.39	832.40
+0+800.00	0.00	4.56	0.00	38.62	617.39	871.02
+0+820.00	0.00	5.26	0.00	98.22	617.39	969.23
+0+830.00	0.00	4.23	0.00	47.47	617.39	1016.71
+0+840.00	0.00	3.20	0.00	37.20	617.39	1053.91
+0+860.00	0.02	1.42	0.15	46.17	617.54	1100.08
+0+870.00	0.01	0.48	0.14	9.58	617.68	1109.66
+0+880.00	0.72	0.07	3.60	2.79	621.28	1112.45
+0+900.00	1.55	0.00	22.63	0.70	643.91	1113.14
+0+920.00	1.54	0.00	30.88	0.00	674.79	1113.14
+0+940.00	1.21	0.00	27.53	0.00	702.32	1113.14
+0+960.00	0.57	0.00	17.87	0.03	720.19	1113.17

Total Volume Table						
Station	Fill Area	Cut Area	Fill Volume	Cut Volume	Cumulative Fill Vol	Cumulative Cut Vol
0+970.00	0.43	0.07	5.09	0.34	725.27	1113.51
0+980.00	0.39	0.09	4.17	0.79	729.44	1114.30
0+990.00	0.50	0.14	4.52	1.16	733.96	1115.46
1+000.00	1.40	0.00	9.84	0.70	743.80	1116.16
1+020.00	1.21	0.01	26.20	0.09	770.00	1116.25
1+040.00	0.28	0.61	14.87	6.12	784.87	1122.37
1+060.00	0.34	0.03	6.19	6.33	791.06	1126.70
1+080.00	2.34	0.00	26.78	0.26	817.84	1128.96
1+100.00	0.16	0.52	24.92	5.19	842.77	1134.16
1+111.22	0.00	5.36	0.87	33.00	843.64	1167.16

[illegible]

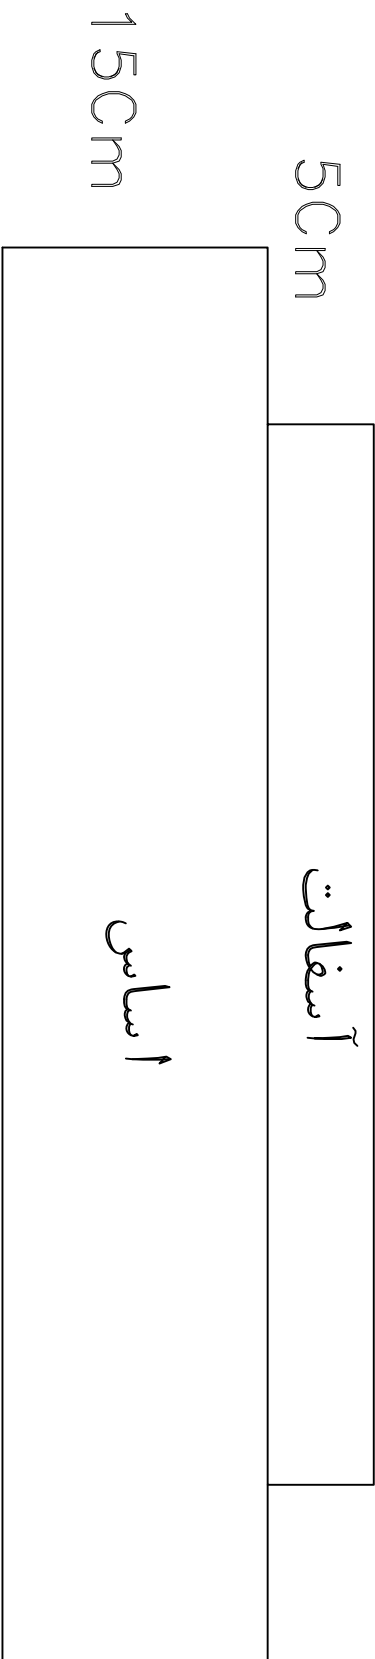

مشخصات روسازی

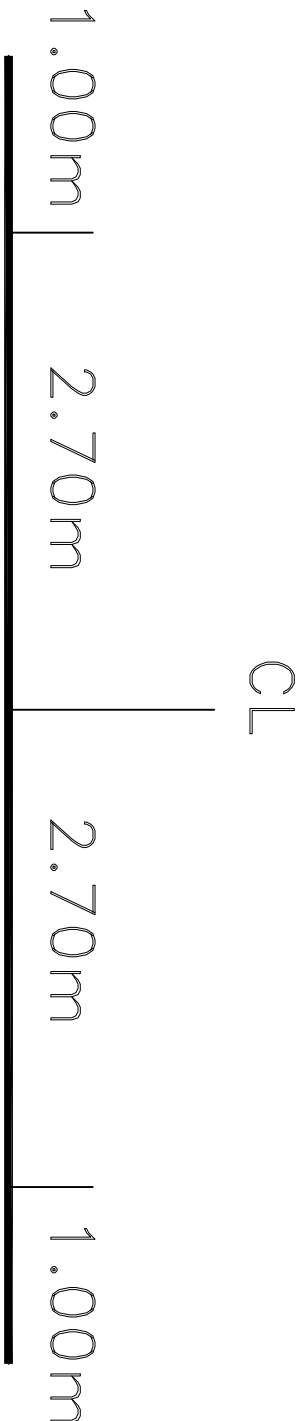

مشخصات مقطع عرضی

کارفرما:	اداره کل میراث فرهنگی و صنایع دستی و گردشگری		
	استان کرمانشاه		
SIGN.	DATE	SIGN.	DATE
تایید		تایید	
CHECKED		CLIENT	
شماره طرح		شماره پروژه	
F.PROJ.NO.		T.PROJ.NO.	
اسم	DATE	تایید	تایید
SIGN.	DATE	طراح	طراح
		DES. BY	تایید
		DRAWN BY	تایید
		کمیته فنی	کمیته فنی
		CHECK. BY	تایید
		APPROVED	تایید
		رشته:	رشته:
		شماره نقشه:	شماره نقشه:
		UNIT:	UNIT:
		DWG-06	DWG-06