

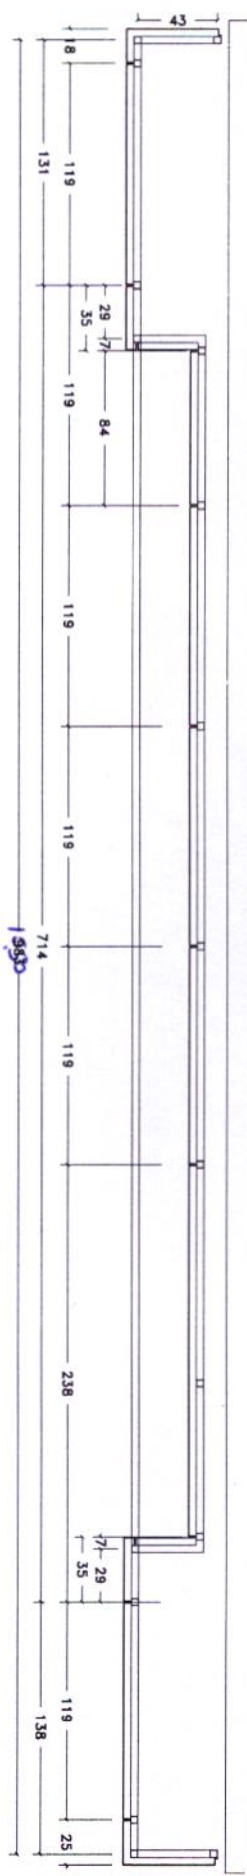



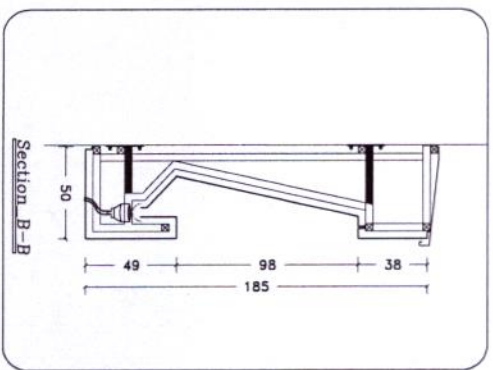


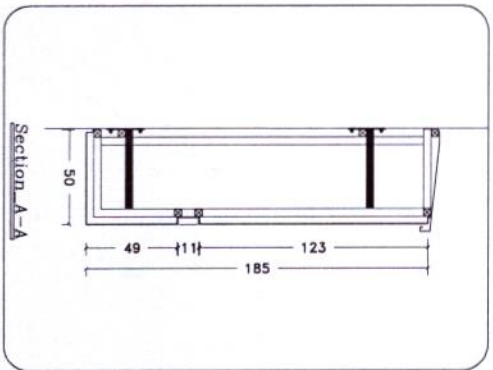



[Handwritten signature]