



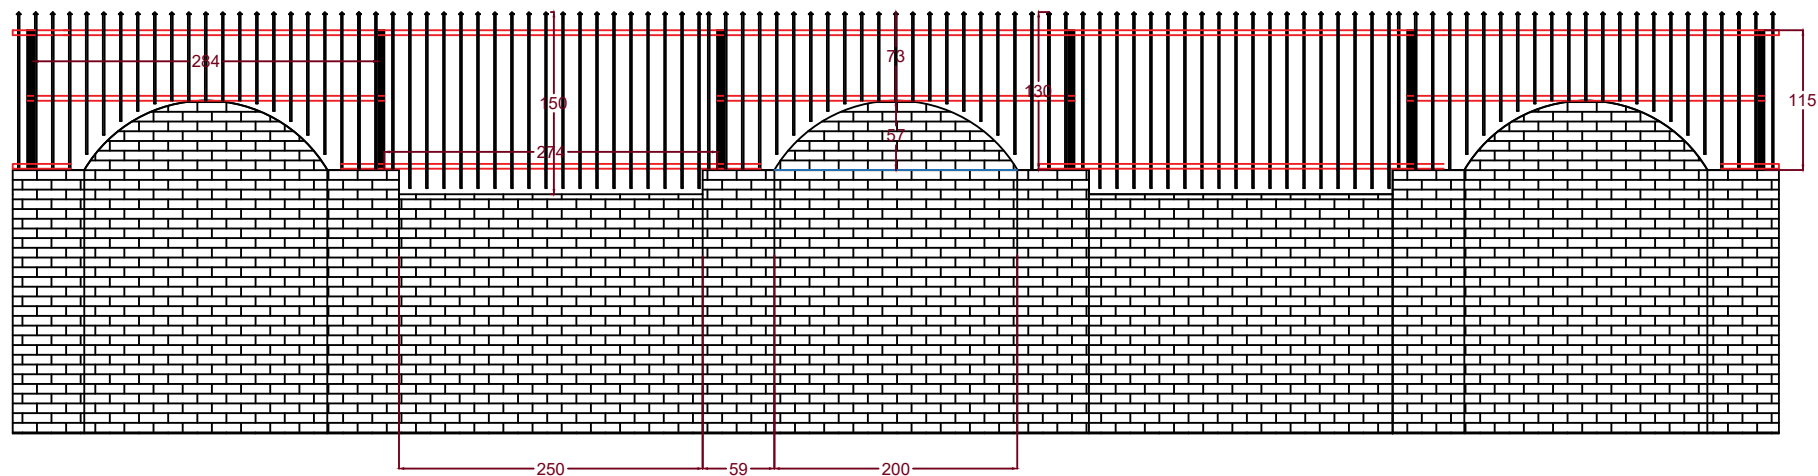

هر پل‌یت
چهار عدد رول بولت 12
با طول 20 سانت

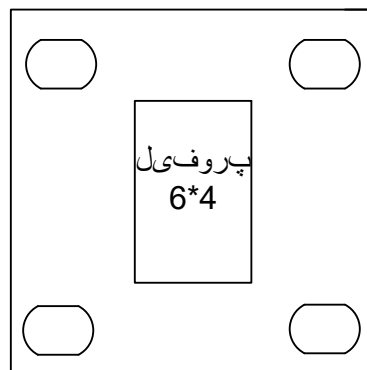

پل‌یت
ورق 4 میل
12*12
ارتفاع پروفیل 6*4
115 سانتی‌متر

جزئیات پایه ها